
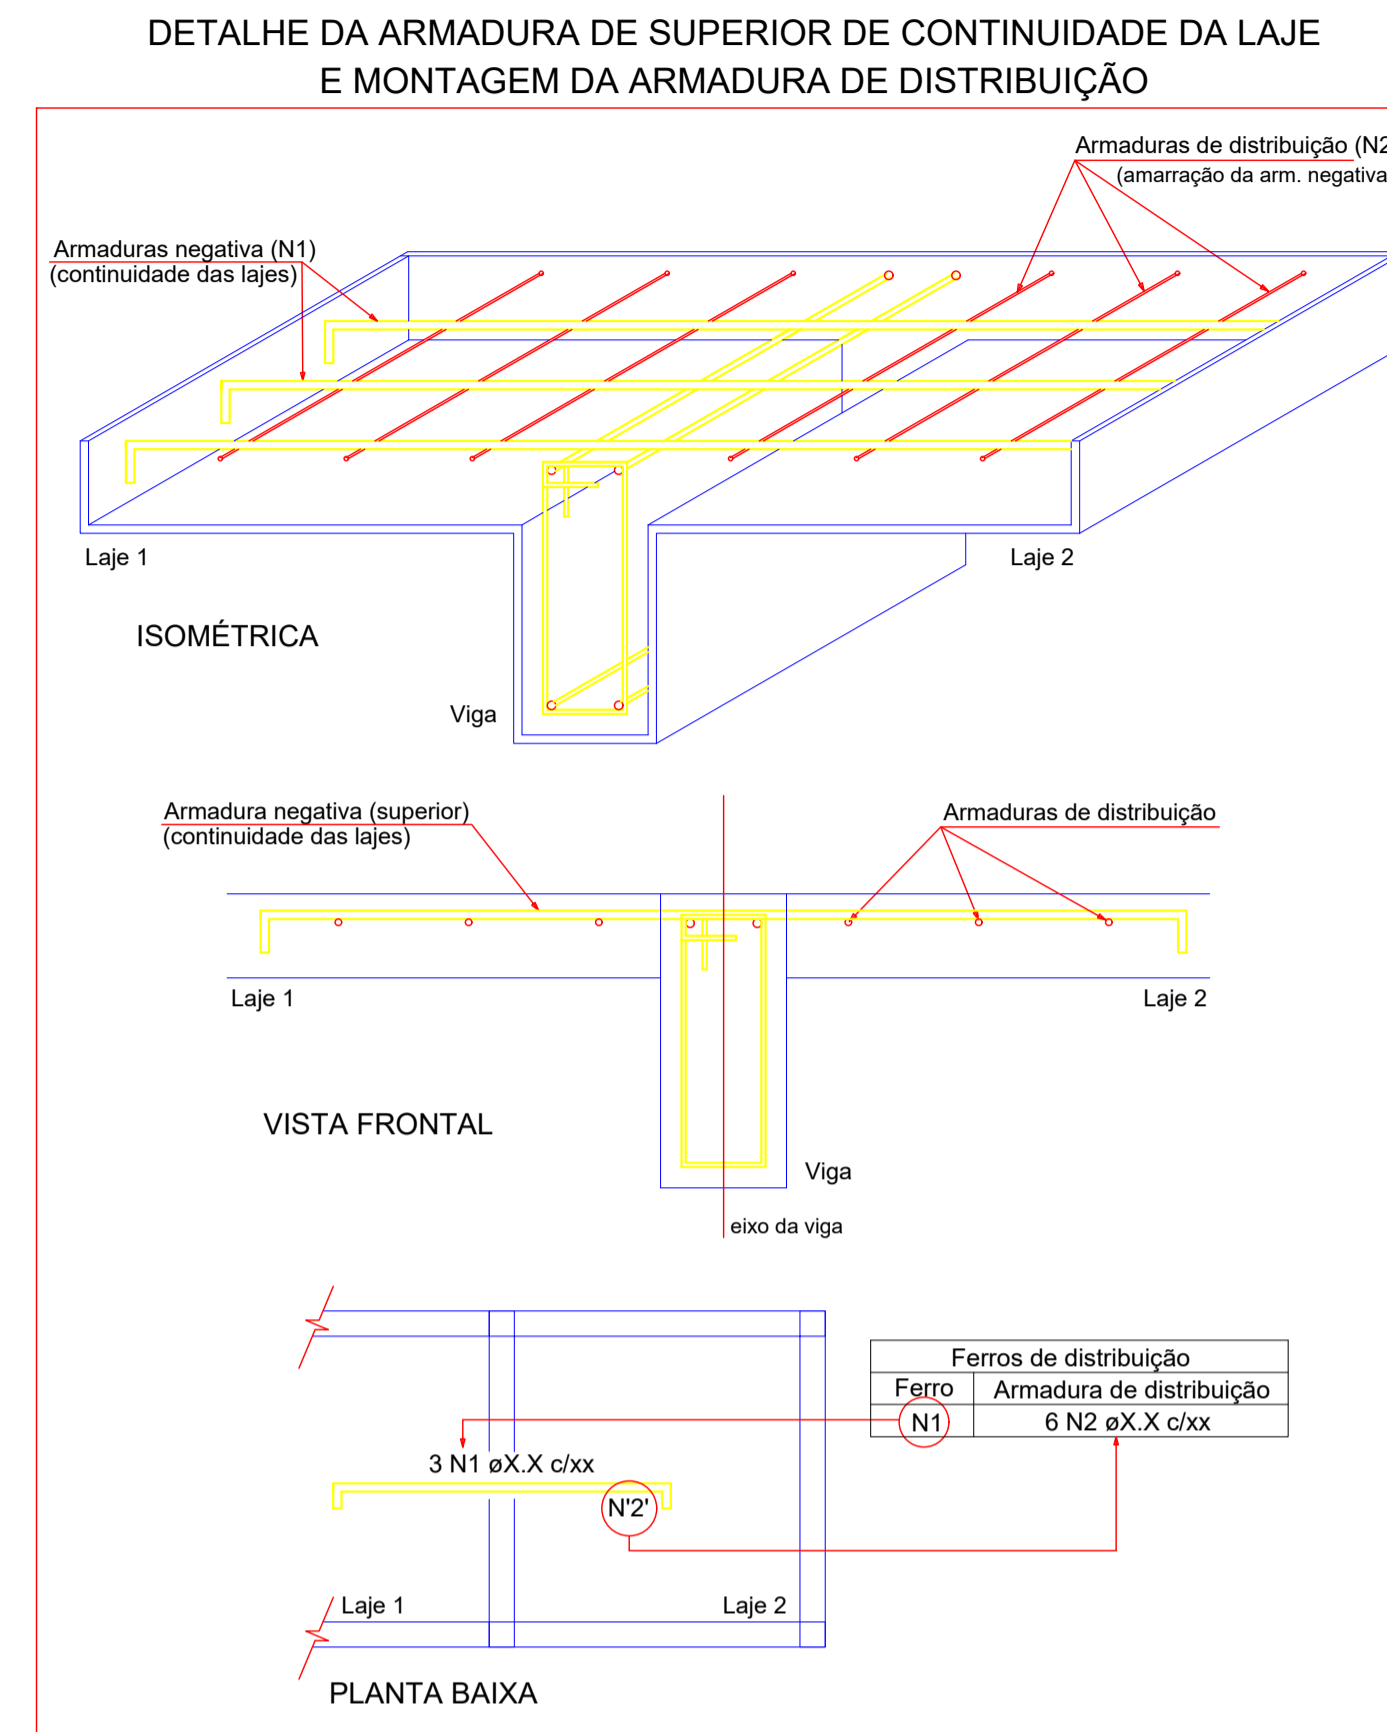


Planta de vigotas pré-moldadas  
escala 1:50

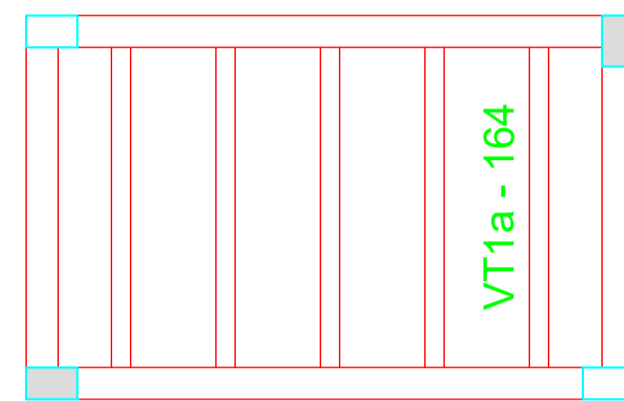


### Relação do aço

Negativos X		Negativos Y			
AÇO	N	DIAM (mm)	QUANT (Barras)	UNIT (cm)	C.TOTAL (cm)
CA60	1	5.0	42	68	2856
	2	5.0	4	158	632
	3	5.0	4	165	660
	4	5.0	4	263	1052
	5	5.0	4	255	1020

### Resumo do aço


AÇO	DIAM (mm)	C.TOTAL (m)	PESO + 10 % (kg)
CA60	5.0	62.2	10.5
<b>PESO TOTAL (kg)</b>			
CA60	10.5		

Armação negativa das lajes do pavimento TERREO (Eixo X)  
escala 1:50

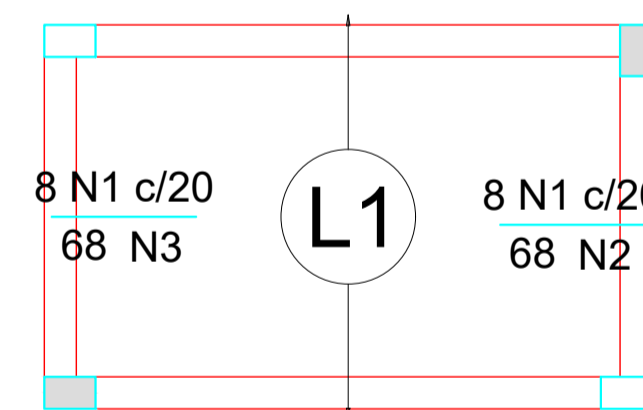

Feros de distribuição	
Ferro	Armadura de distribuição
N1	4 N2 ø5.0 c/20 C=158
N1	4 N3 ø5.0 c/20 C=165

Armação negativa das lajes do pavimento TERREO (Eixo Y)  
escala 1:50

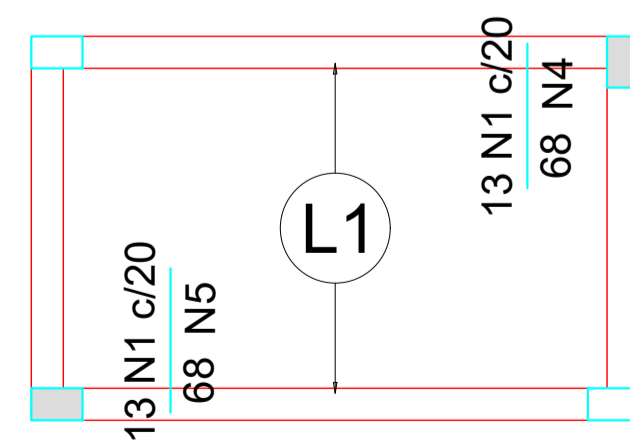

Feros de distribuição	
Ferro	Armadura de distribuição
N1	4 N4 ø5.0 c/20 C=263
N1	4 N5 ø5.0 c/20 C=255

00	10	08	2022	EMISSÃO INICIAL		
REV. N°	DIA	MES	ANO	DESCRIÇÃO DAS REVISÕES:	AUTOR	VERIF.
CLIENTE SECRETARIA MUNICIPAL DE SAÚDE DE BALSAS						
OBRA CENTRO AMBULATORIAL (RESTAURANTE)						
TÍTULO PROJETO ESTRUTURAL PAVIMENTO TERREO LAJES - FORMAS E ARMADURAS						
DESENHO:	1:50	DATA:	10/08/2022	RESPONSÁVEIS TÉCNICOS:		
PLOTAGEM:	1:100	VERIF.:		JOSE CASSIO ALVES LIMA- CREA/MA REG. N° 111697653-6		
PREFEITURA DE BALSAS Continua a construção da cidade que queremos						DES. N. ESTR-51
						REV. N.º 00
						N.DES. 16.2022-ESTR-51-R00