


QD3 (QD - Térreo)

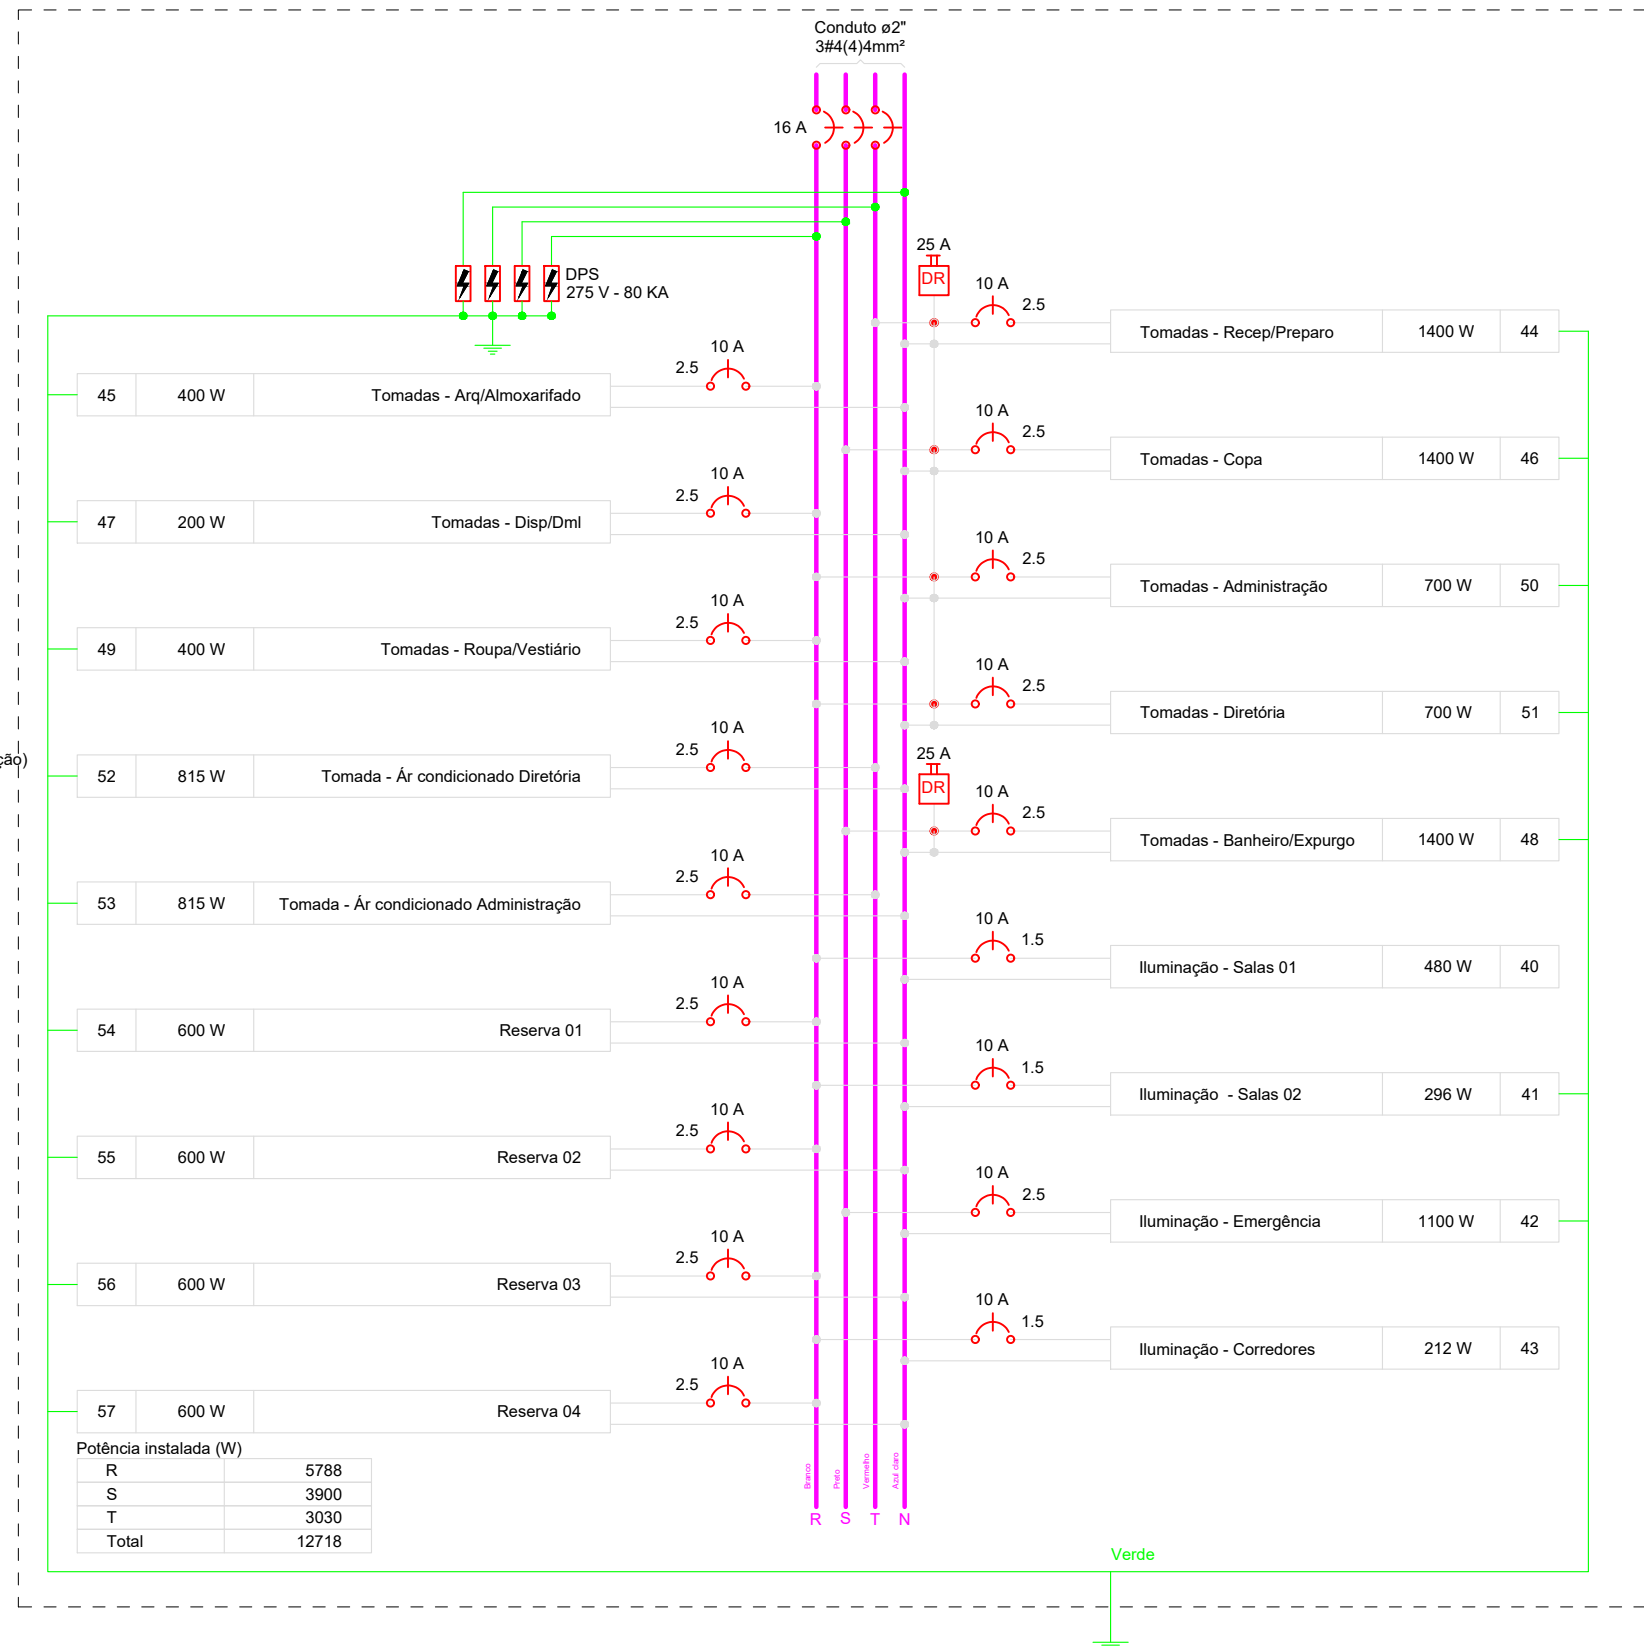

DD	18	07	2022	EMISSÃO INICIAL		
REV. Nº				DESCRIÇÃO DAS REVISÕES:	AUTOR	VERIFIC.
CLIENTE	SECRETARIA MUNICIPAL DE SAÚDE DE BALSAS					
OBRA	CENTRO AMBULATORIAL					
TÍTULO	PROJETO ELÉTRICO QUADRO DE CARGAS DIAGRAMA UNIFILAR					
DESENHO	IND	DATA	18/07/2022	RESPONSÁVEIS TÉCNICOS		
PLANTAS	1:50	VERIFIC.		JOSE CASSIO ALVES LIMA- CREA/MA REG. Nº 111897853-6		
				Nº 18.2022-ELE-06-100		

PREFEITURA DE BALSAS

DES. Nº

ELE-06

REV. Nº

00