




Detalhe HID-6/HID-12
Escala 1:25

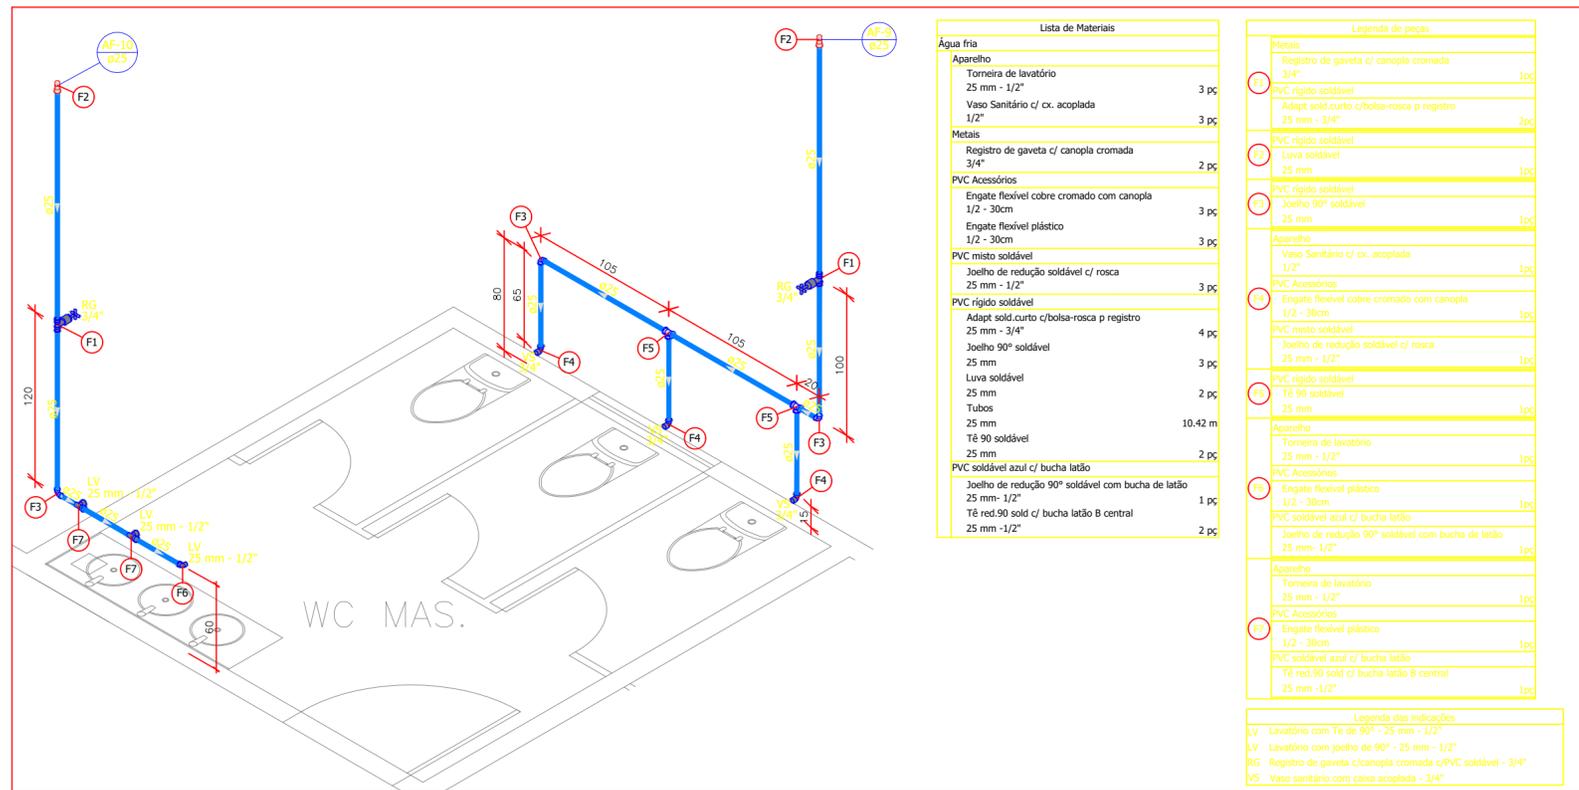


Detalhe HID-7
Escala 1:25

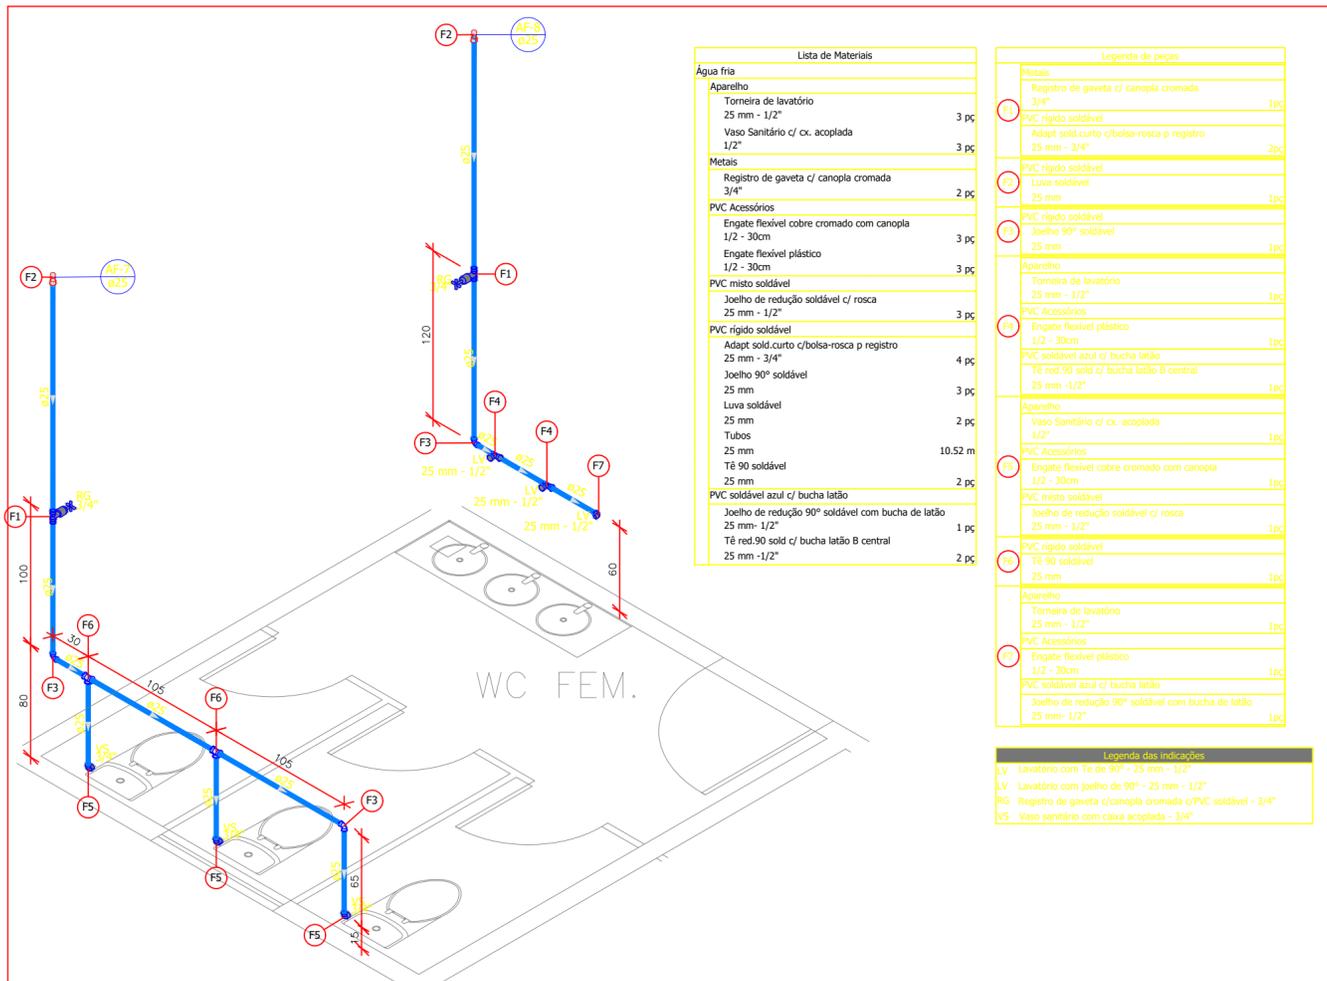

Detalhe HID-8
Escala 1:25

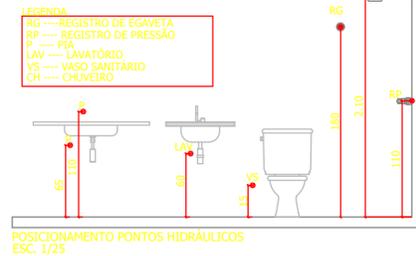

LEGENDA

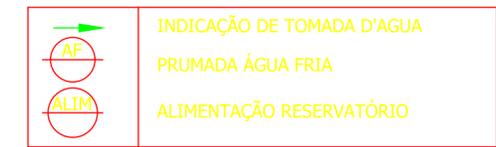

Normas atendidas:

- NBR 5626/1998 - Instalação predial de água fria;
- NBR 5648/2010 - Tubos e conexões de PVC;
- NBR 9621/1987 - Conexões de PVC rígido.

00	30	06	2022	EMISSÃO INICIAL		
REV. Nº	DA	MES	ANO	DESCRIÇÃO DAS REVISÕES:	AUTOR	VERIFIC.
CLIENTE: SECRETARIA MUNICIPAL DE SAÚDE DE BALSAS						
OBRA: CENTRO AMBULATORIAL						
TÍTULO: PROJETO HIDRÁULICO ISOMÉTRICOS HID-6/HID-12/HID-7/HID-8 LISTA DE MATERIAIS						
DESIGNO: 1:100 DATA: 30/06/2022 RESPONSÁVEL TÉCNICO: JOSÉ CASSIO ALVES LIMA - CREA/BA. REG. Nº 111697653-6						
PLOTAGEM: 1:50 VERIF.:						
PREFEITURA DE BALSAS						
DES. N.º: HID-03						
REV. N.º: 00						
MUD. 16/2022-HID-03-R00						