





PLANTA BAIXA - GUARITA/ LIXEIRA/ CASA DE MÁQUINAS
ESC. 1:75

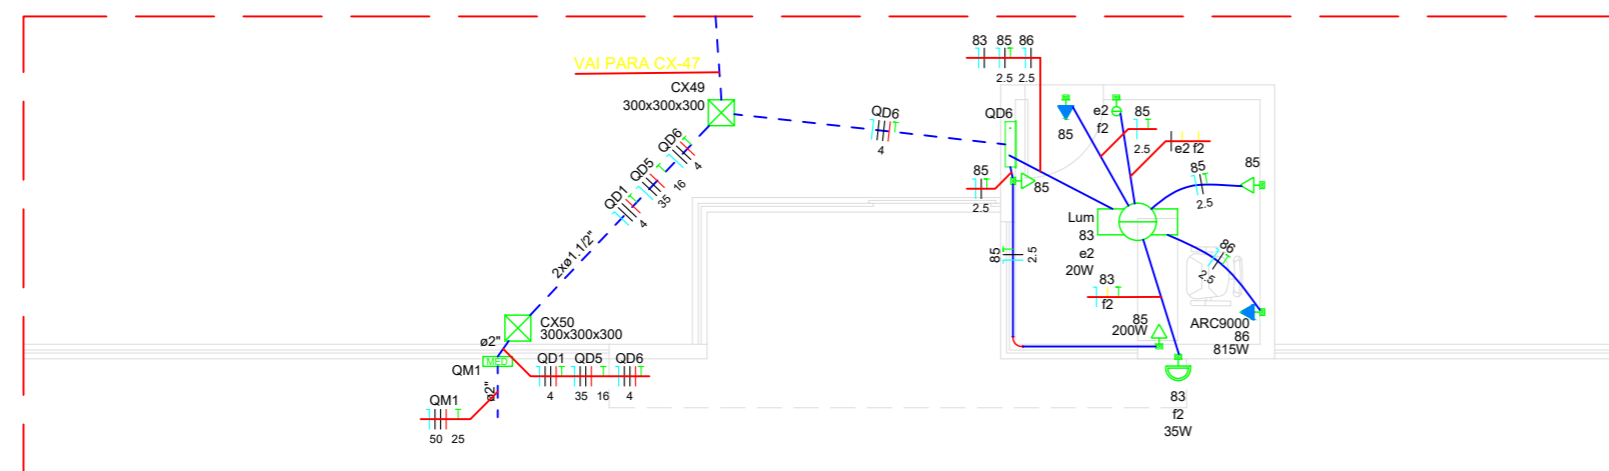

PLANTA BAIXA - GUARITA
ESC. 1:75

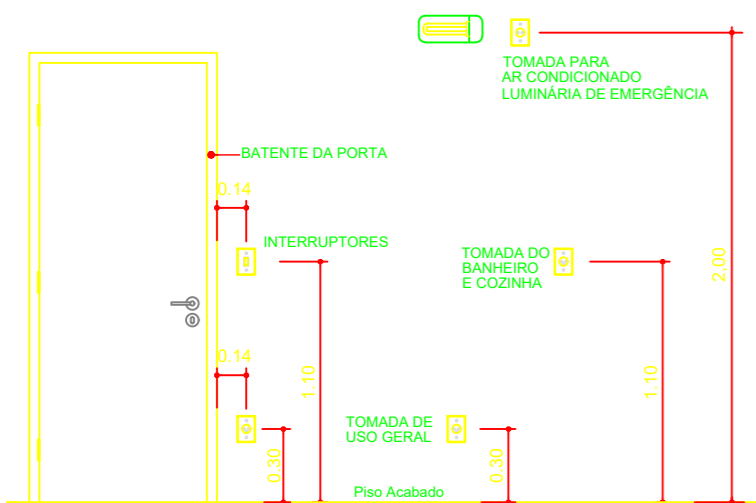

POSICIONAMENTO DOS INTERRUPTORES E TOMADAS SEM ESCALA

OBSERVAÇÕES:

- Projeto dimensionado segundo NBR 5410 para instalações elétricas de baixa tensão.
- Eletrodutos não cotados 25mm (3/4").
- Condutores não cotados 1.5mm².
- Os condutores serão das seguintes cores:
 - Fase: Vermelho
 - Fase: Preto
 - Fase: Branco
 - Neutro: Azul
 - Terra: Verde
 - Retorno: Marrom

DD	18	07	2022	EMISSÃO INICIAL			
REV. Nº				DESCRIÇÃO DAS REVISÕES:	AUTOR	VERIFIC.	
CLIENTE				SECRETARIA MUNICIPAL DE SAÚDE DE BALSAS			
OBRA				CENTRO AMBULATORIAL			
TÍTULO				PROJETO ELÉTRICO LOCAÇÃO DE PONTOS ELÉTRICOS LISTA DE MATERIAIS			
DESIGNO:	IND	DATA:	18/07/2022	RESPONSÁVEL TÉCNICO:	JOSE CASSIO ALVES LIMA - CREA/MA REG. Nº 111697653-6		
PLANTAGEM:	1:50	VERIFIC.:		ALOS:	18.2022-ELE-02-000		

PREFEITURA DE BALSAS

DES. Nº: ELE-02

REV. Nº: 00

ALOS: 18.2022-ELE-02-000