



PERSPECTIVA POSTERIOR




PERSPECTIVA LATERAL




PERSPECTIVA FRONTAL




PERSPECTIVA FRONTAL

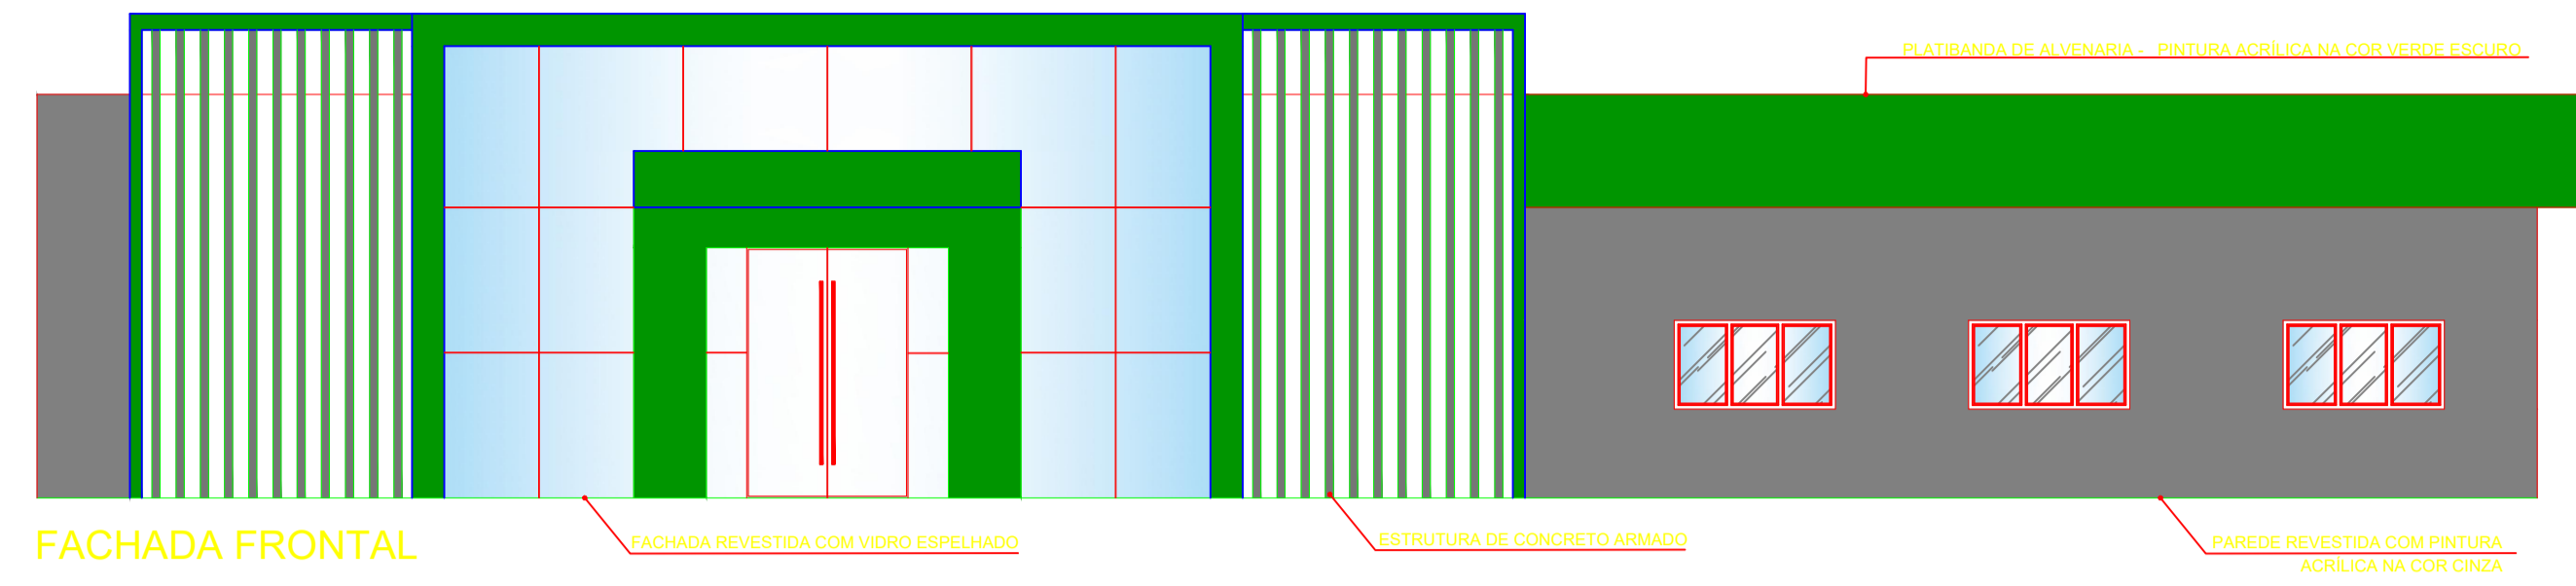


FACHADA FRONTAL

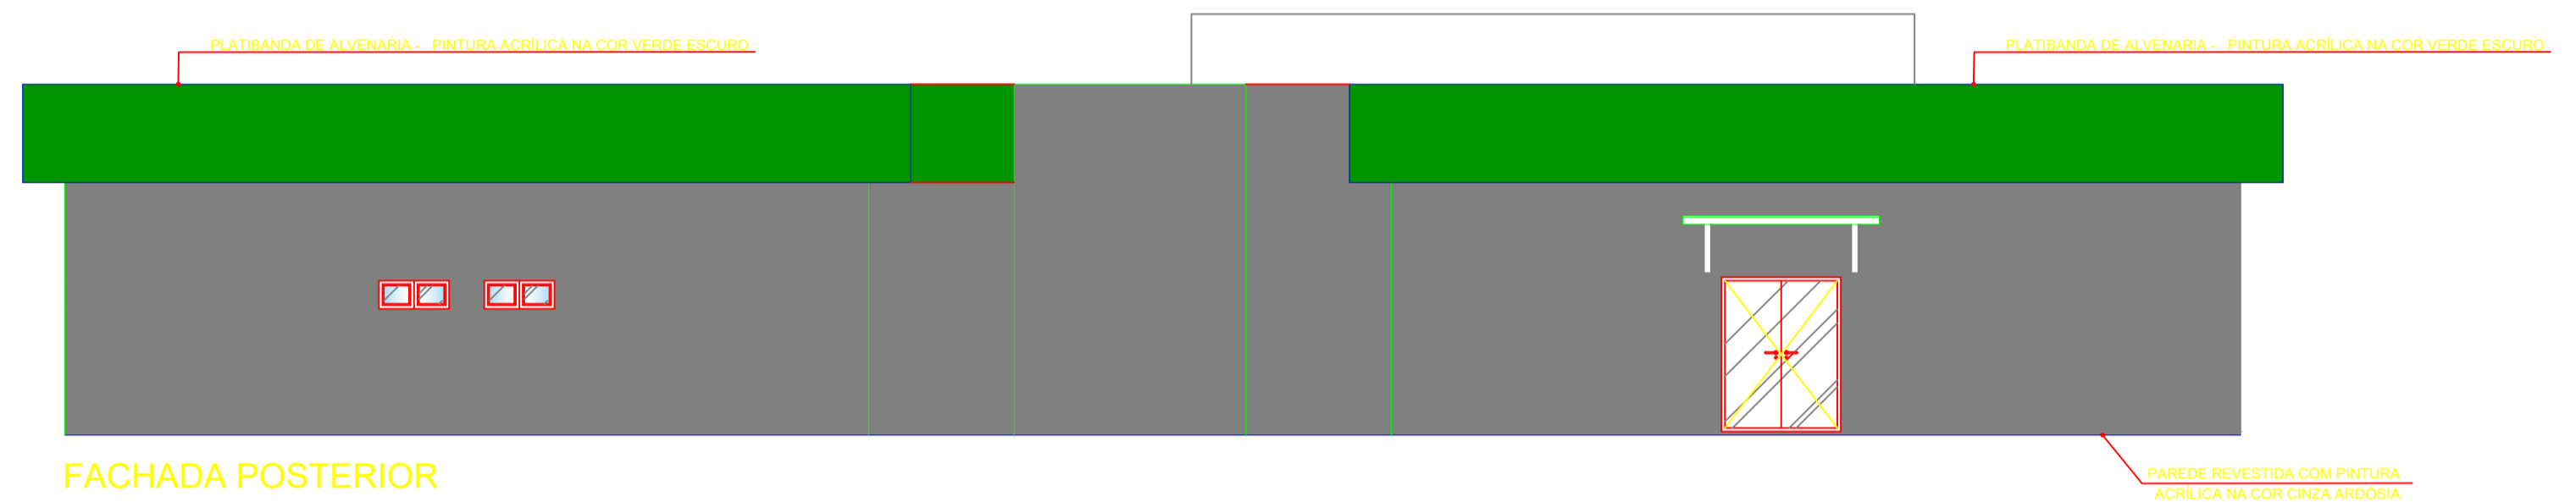

FACHADA POSTERIOR

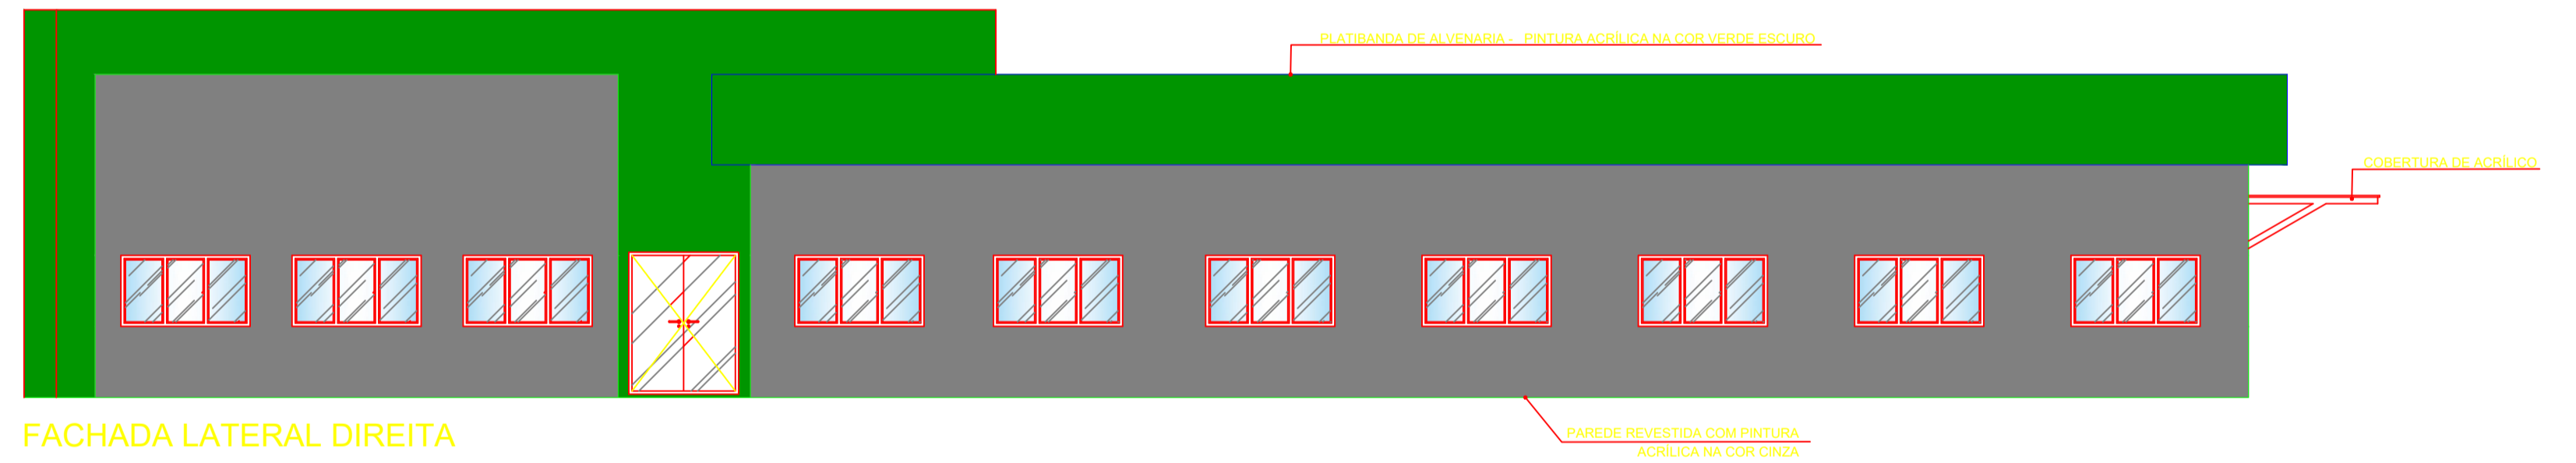

FACHADA LATERAL DIREITA

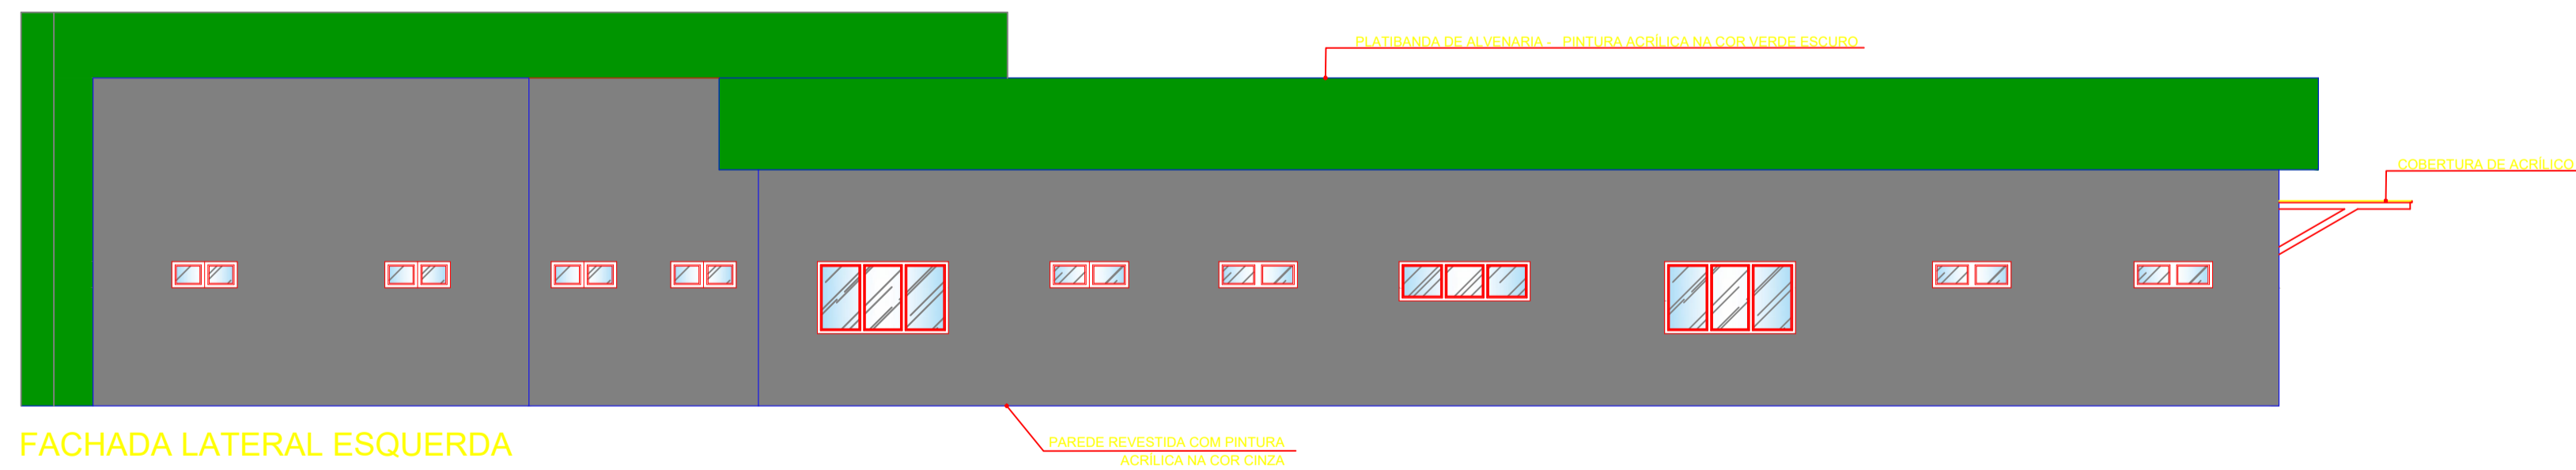

FACHADA LATERAL ESQUERDA

FACHADAS
ESCALA: 1/75

00	30	06	2022	EMISSÃO INICIAL			
REV. Nº	DIÁ	MES	ANO	DESCRIÇÃO DAS REVISÕES:	AUTOR	VERIFIC.	
CLIENTE				SECRETARIA MUNICIPAL DE SAÚDE DE BALSAS			
OBRA				CENTRO AMBULATORIAL			
TÍTULO				PROJETO ARQUITETÔNICO FACHADA FRONTAL, POSTERIOR, LATERAL DIREITA E LATERAL ESQUERDA			
DESENHO:				RESPONSÁVEL TÉCNICO:			
1:100				JOSE CASSIO ALVES LIMA - CREA/MA REG. Nº 111897653-6			
PLOTAGEM:				N.º DES.			
1:75				16.2022-ARQ-06-800			

PREFEITURA DE
BALSAS

DES. N.º
ARQ-06

REV. N.º
00