




FUNDAÇÃO – LOCAÇÃO DE SAPATAS

Escala: 1:50

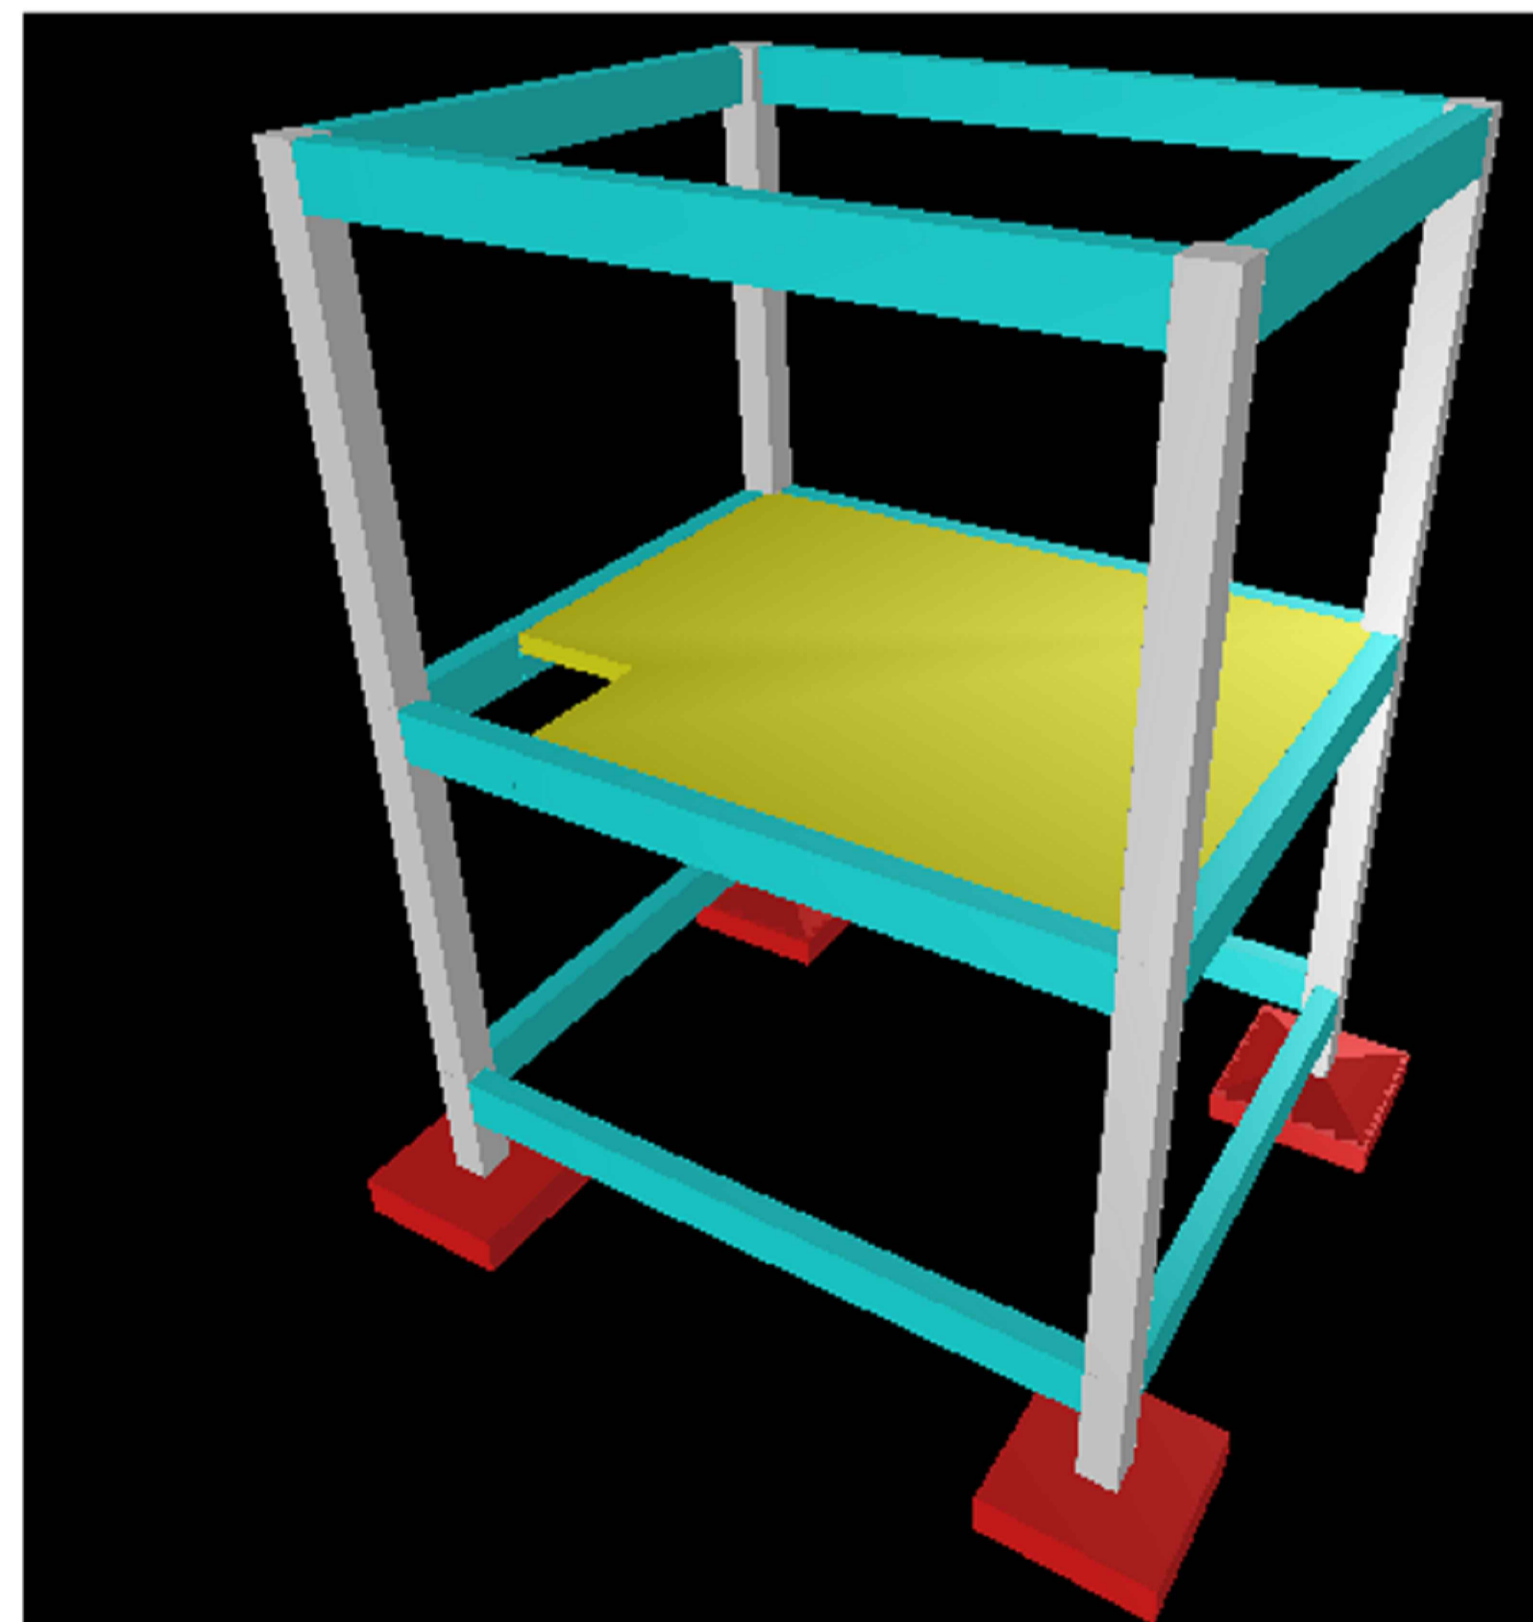

VISTA 3D

SEM ESCALA

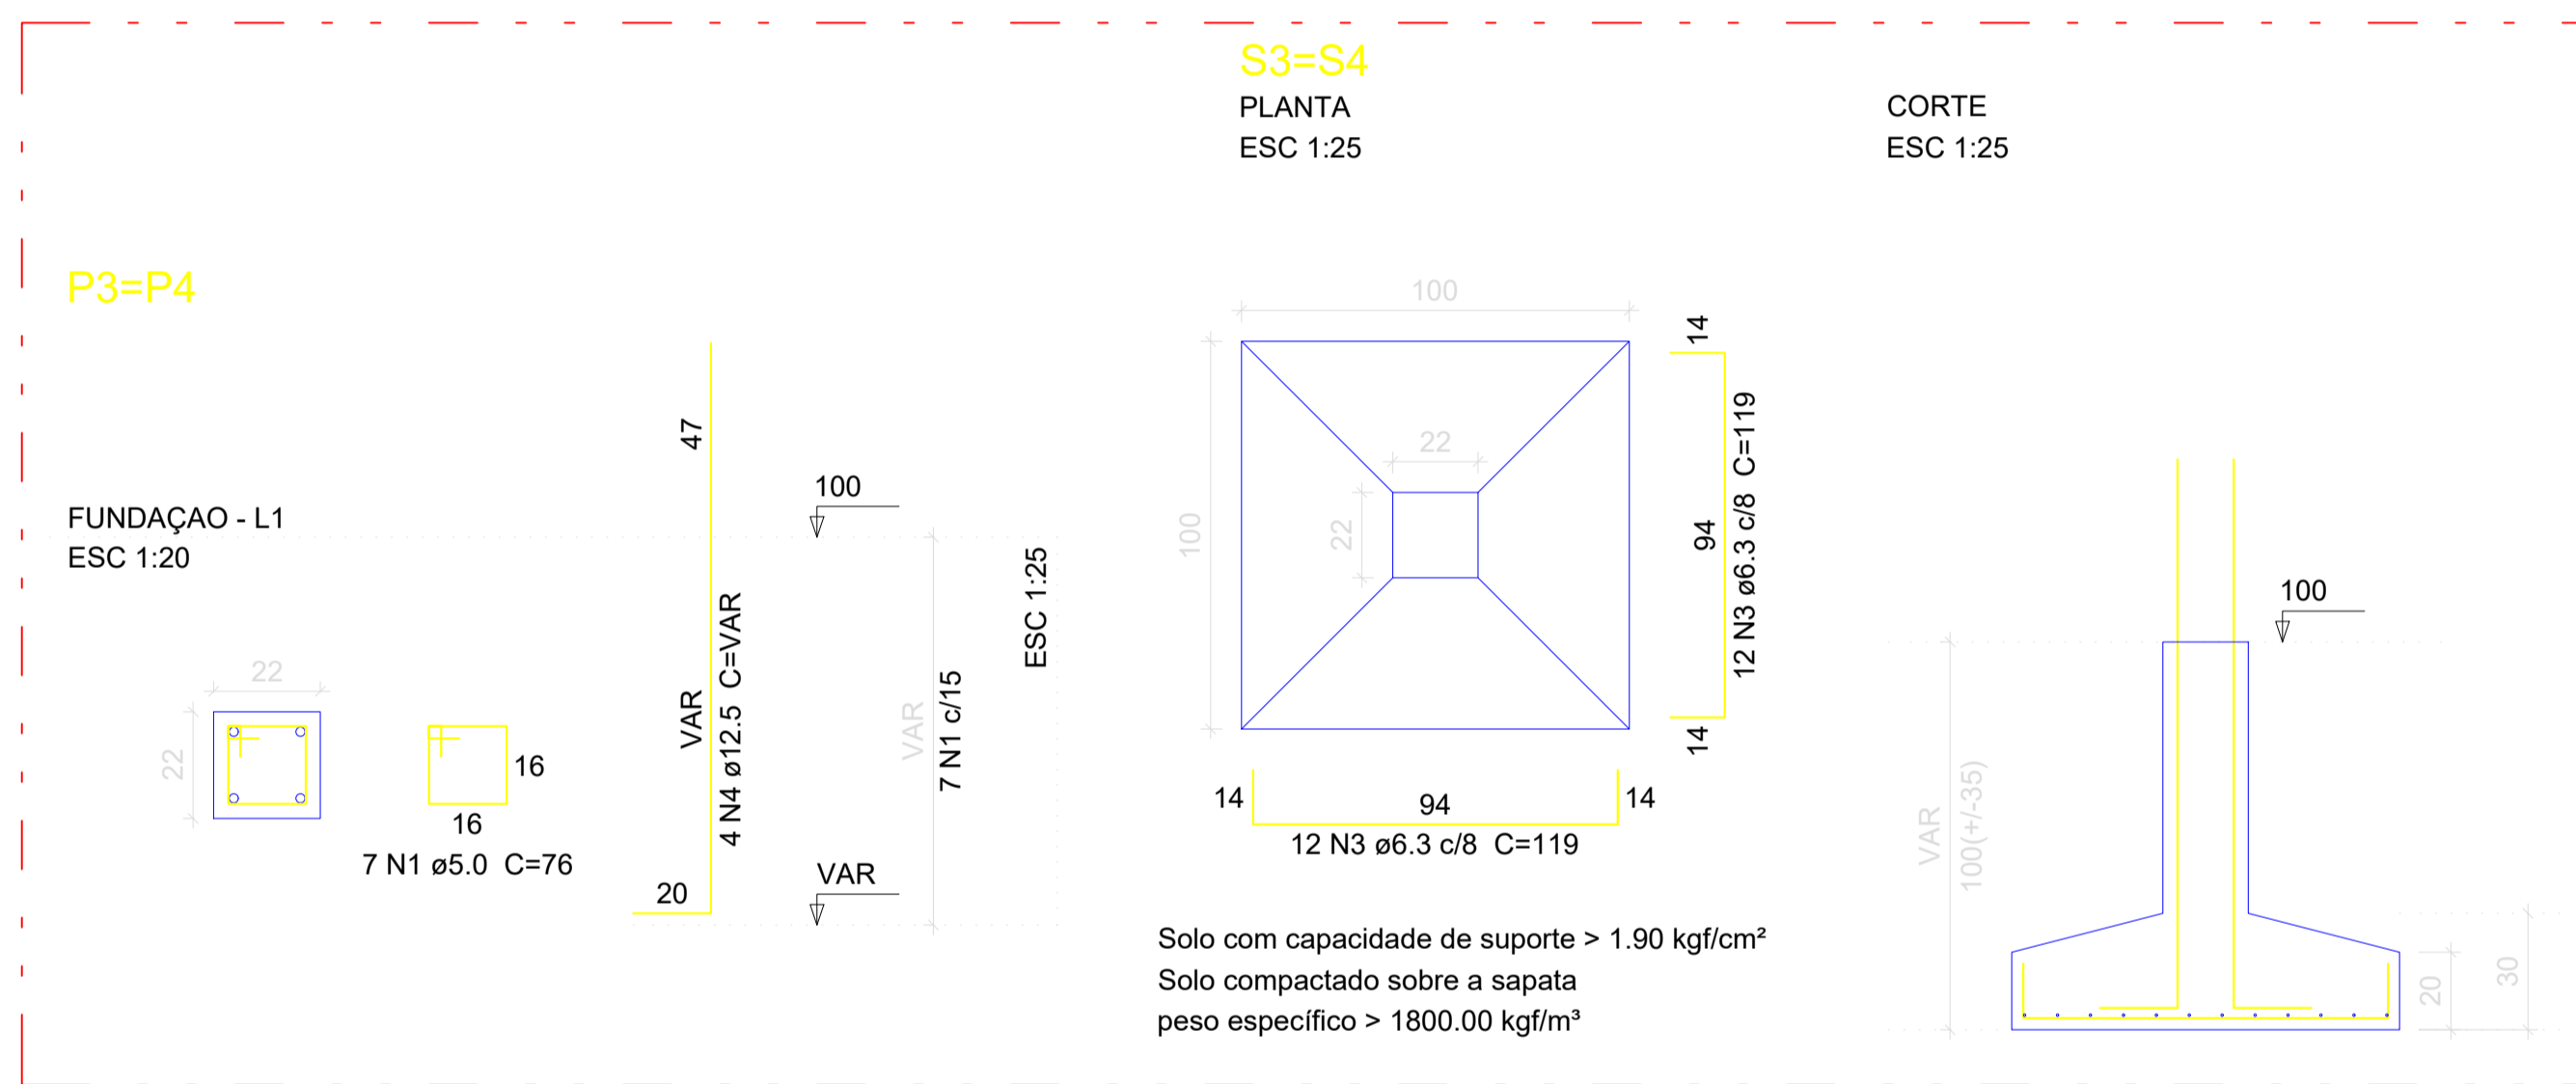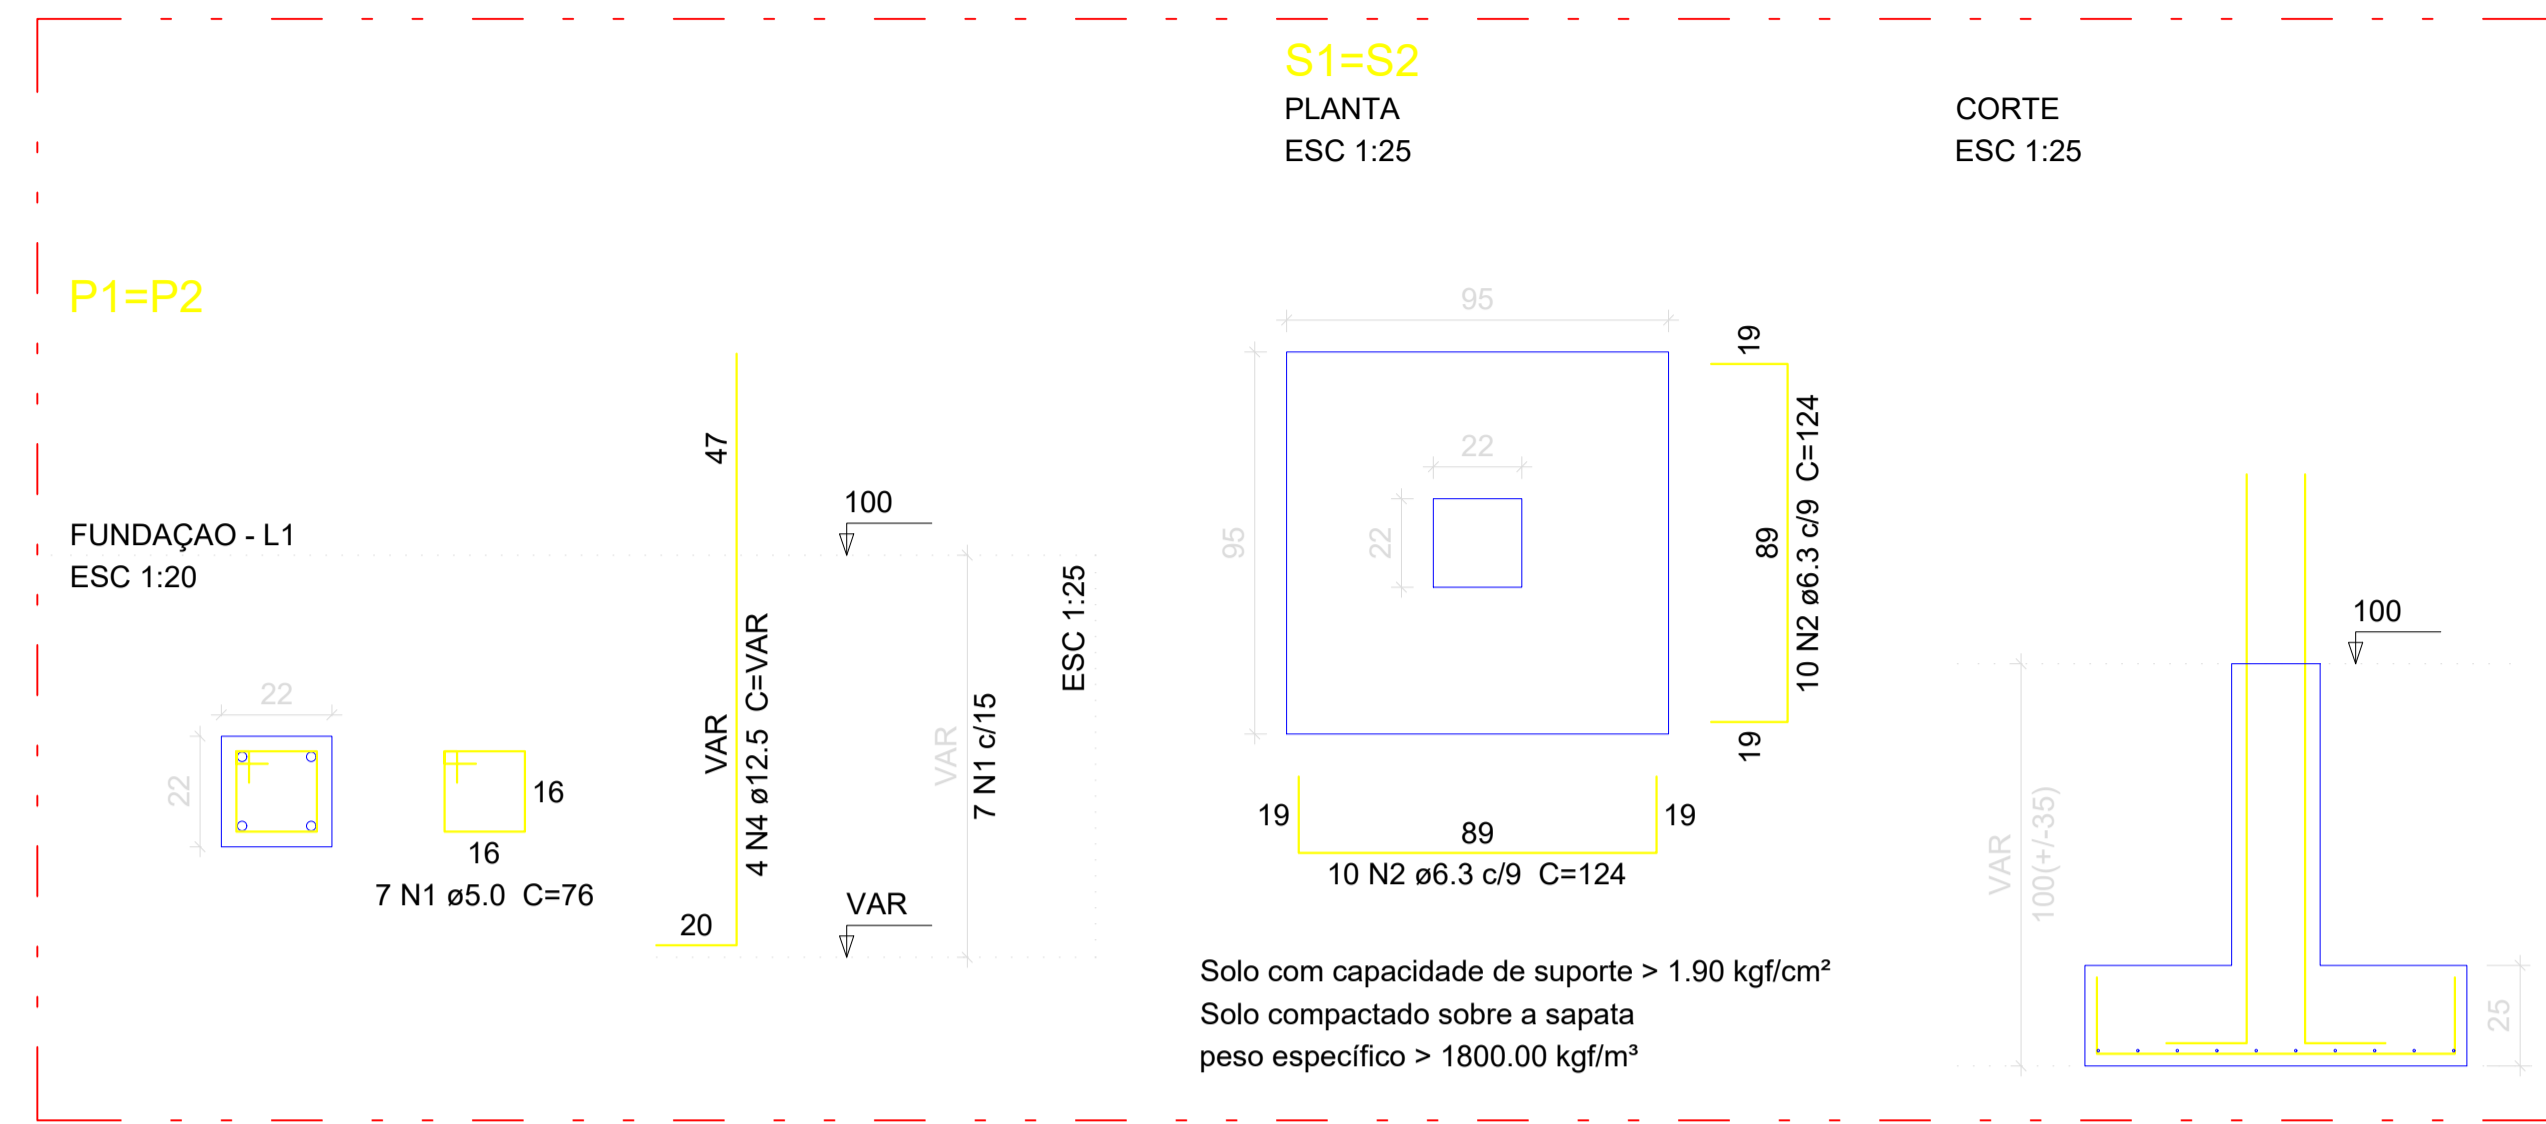


Relação do aço

| AÇO | N | DIAM | Q | UNIT (cm) | C.TOTAL (cm) |
|------|---|------|----|-----------|--------------|
| CA60 | 1 | 5.0 | 28 | 76 | 2128 |
| CA50 | 2 | 6.3 | 40 | 124 | 4960 |
| | 3 | 6.3 | 48 | 119 | 5712 |
| | 4 | 12.5 | 16 | VAR | VAR |

Resumo do aço

| AÇO | DIAM | C.TOTAL (m) | PESO + 10 % (kg) |
|-------------------|------|-------------|------------------|
| CA50 | 6.3 | 106.8 | 28.7 |
| | 12.5 | 26.3 | 27.8 |
| CA60 | 5.0 | 21.3 | 3.6 |
| PESO TOTAL | | | |
| CA50 | | 56.5 | |
| CA60 | | 3.6 | |

Vol. de concreto total (C-25) = 1.13 m³
Área de forma total = 7.02 m²

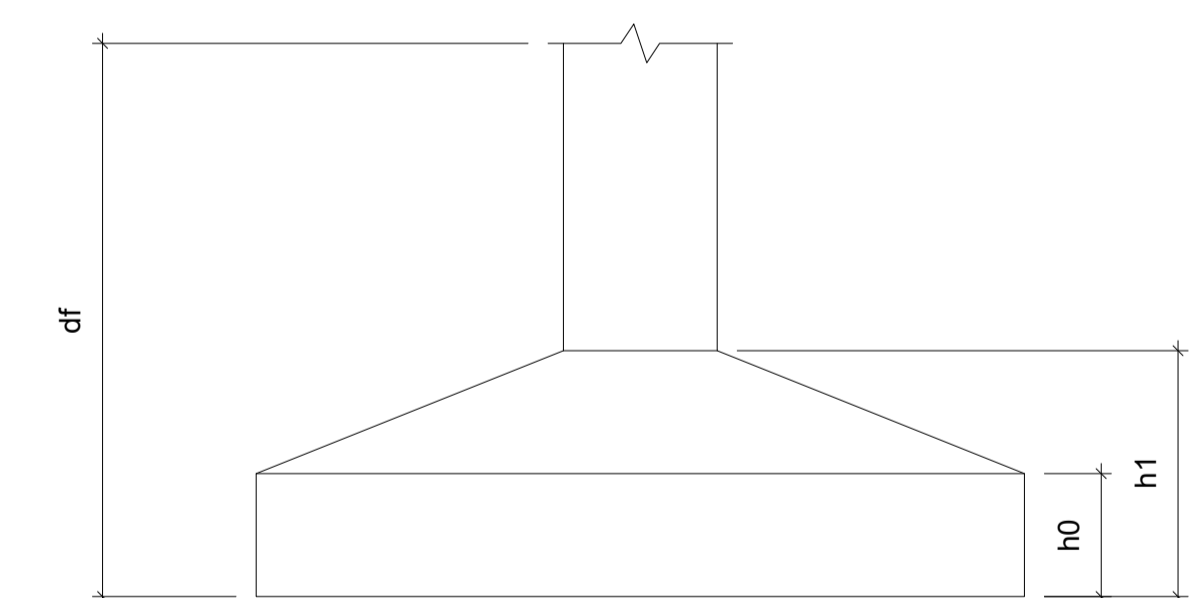

| REV. Nº | DATA | EMISSÃO INICIAL | DESCRIÇÃO DAS REVISÕES: | AUTOR | VERIFIC. |
|---|------------|-----------------|-------------------------|-------|----------|
| 00 | 18/07/2022 | EMISSÃO INICIAL | | | |
| CLIENTE: SECRETARIA MUNICIPAL DE SAÚDE DE BALSAS | | | | | |
| OBRA: CENTRO AMBULATORIAL | | | | | |
| TÍTULO: PROJETO ESTRUTURAL – CAIXA D'ÁGUA PAVIMENTO FUNDAÇÃO PLANTA DE LOCAÇÃO VIGAS VIGAS – FORMAS E ARMADURAS | | | | | |
| DESENHO: 1:50 DATA: 18/07/2022 RESPONSÁVEIS TÉCNICOS: | | | | | |
| PLOTAGEM: 1:100 VERIF.: JOSE CASSIO ALVES LIMA – CREA/MA REG. Nº 111697653-6 | | | | | |

PREFEITURA DE BALSAS

DES. Nº: .

ESTR-34

REV. Nº: 00

N.º DES. 16.2022-ESTR-34-R00