
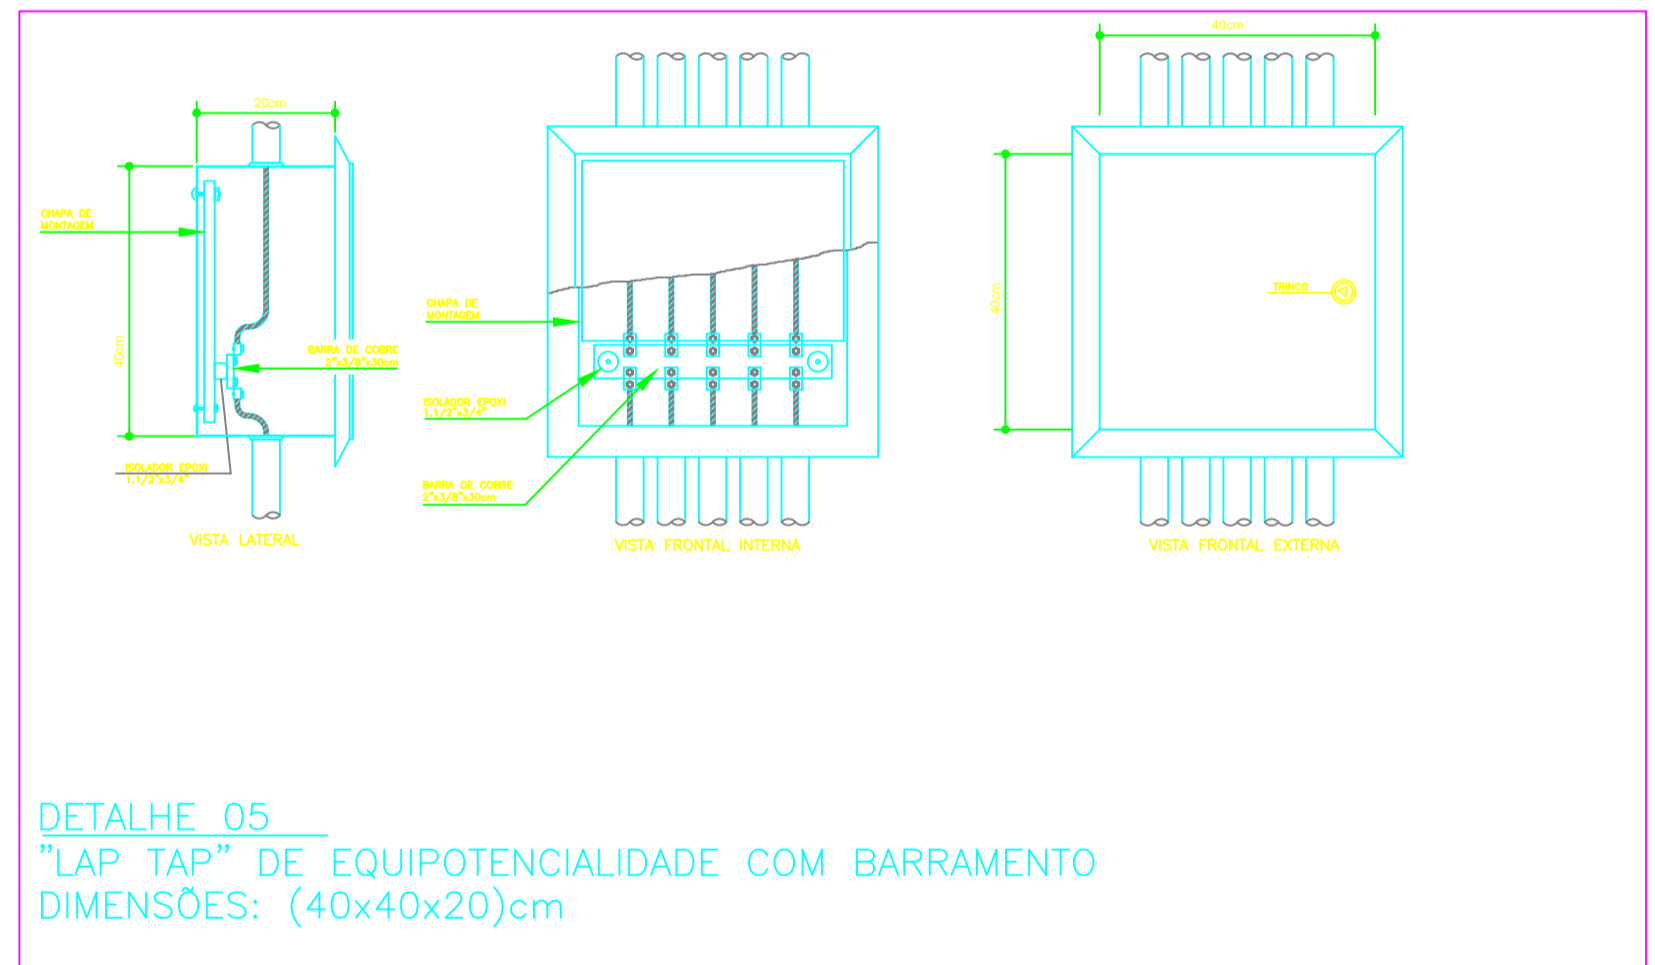
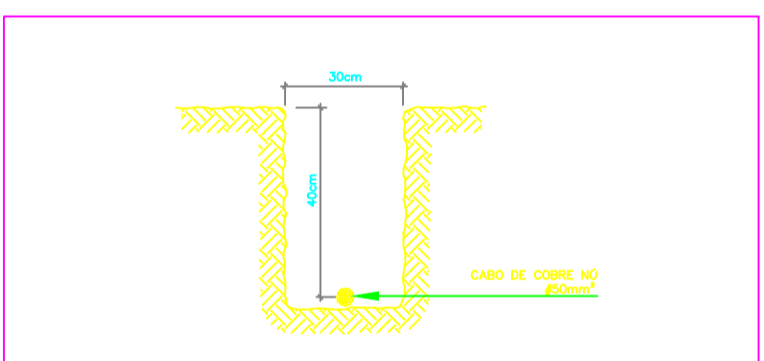



DETALHE - 03
DETALHE DE INTERLIGAÇÃO DA CAPTAÇÃO AO ATERRAMENTO ATRAVÉS DE VERGALHÃO

DETALHE - 02
FIXAÇÃO DO CONDUTOR DE COBRE E DO TERMINAL AÉREO NA PLATIBANDA

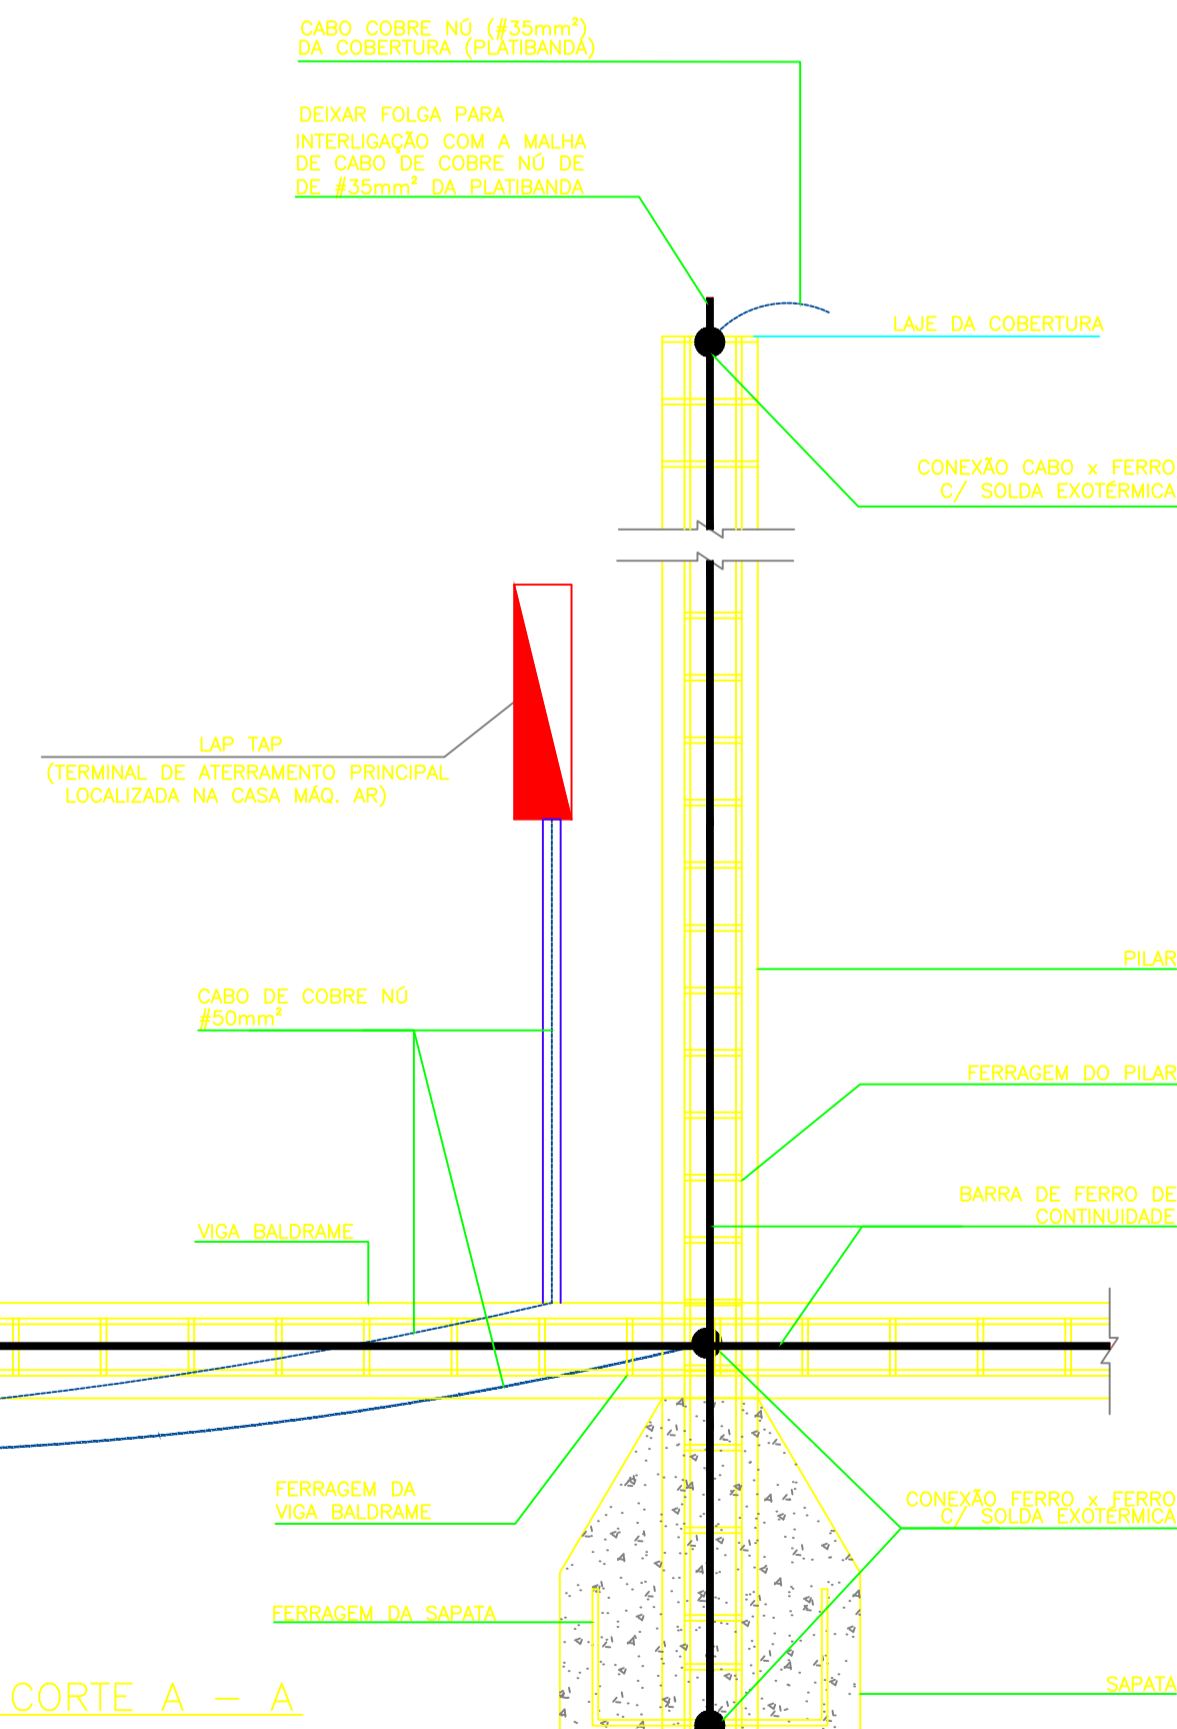


DETALHE 04
VALA DA CORDOALHA ENTERRADA

DETALHE 05
"LAP TAP" DE EQUIPOTENCIALIDADE COM BARRAMENTO
DIMENSÕES: (40x40x20)cm

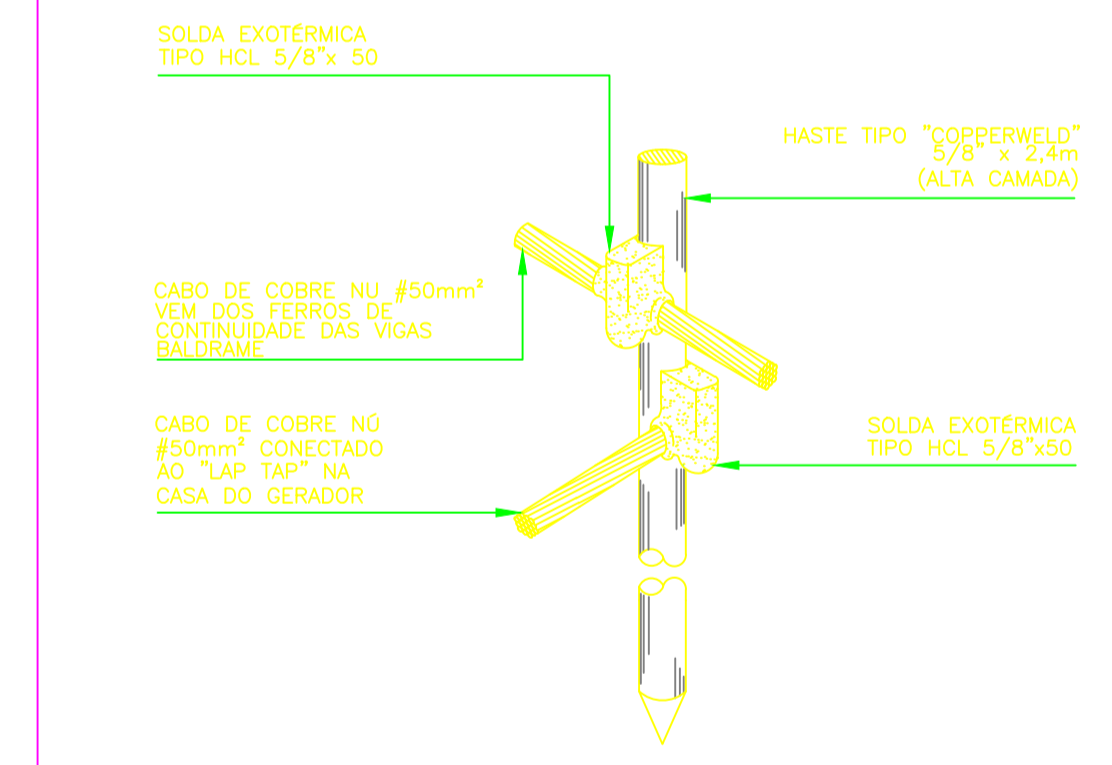

DETALHE - 06
DETALHE DA HASTE DE ATERRAMENTO NA CAIXA DE INSPEÇÃO

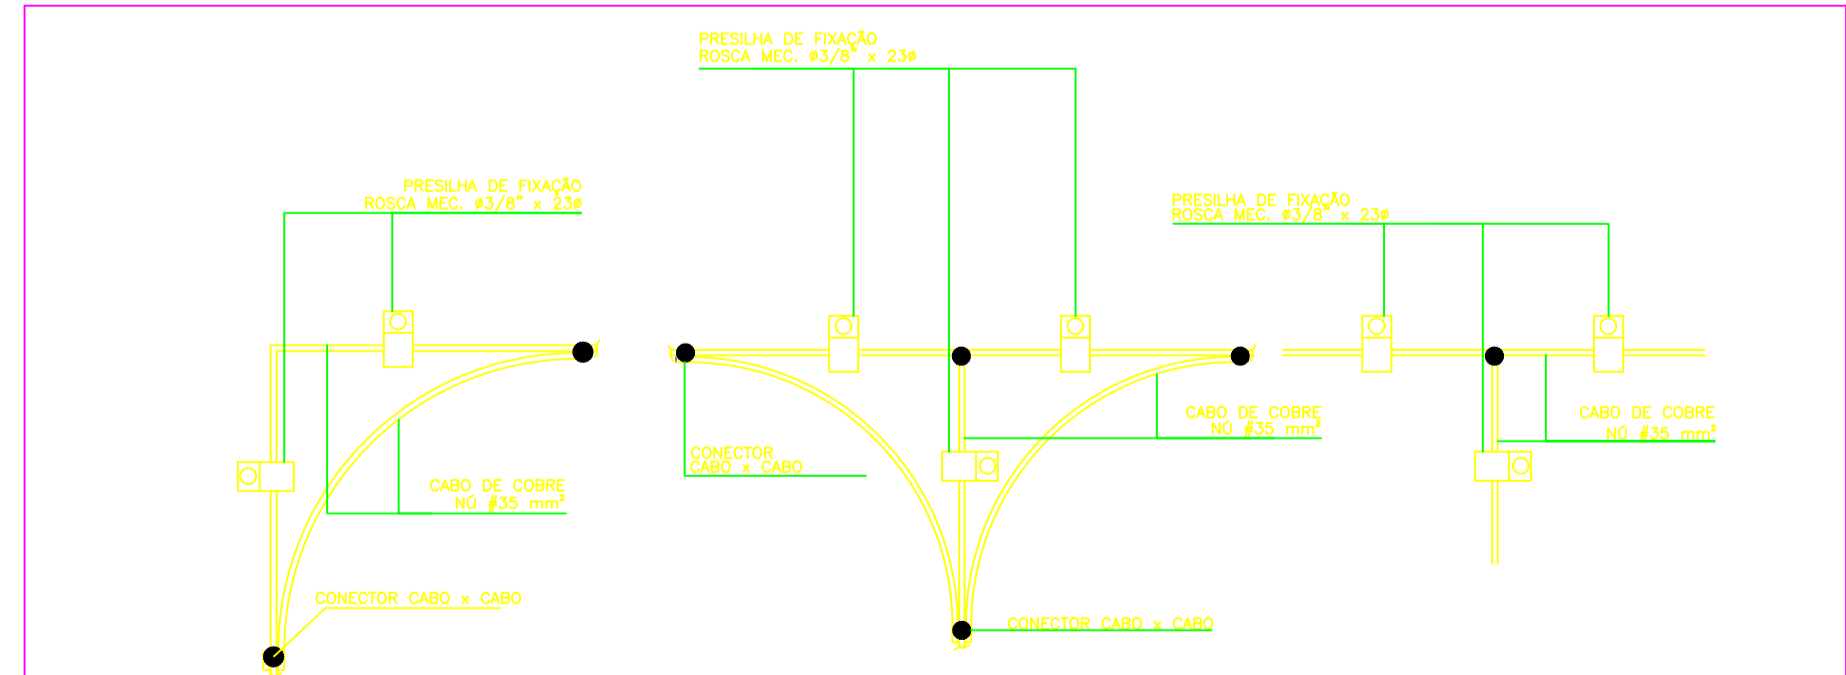

DETALHE 07
FIXAÇÃO DOS ISOLADORES E CABOS NA PLATIBANDA

DETALHE 01
CONEXÃO ENTRE A CORDOALHA SUPERIOR E A FERRAGEM DO PILAR SEM ESCALA

PROJETO DE SPDA
ESCALA: 1/100

00	30	06	2022	EMISSÃO INICIAL			
REV. Nº	DIA	MES	ANO	DESCRIÇÃO DAS REVISÕES:	AUTOR	VERIF.	
CLIENTE	SECRETARIA MUNICIPAL DE SAÚDE DE BALSAS						
OBRA	CENTRO AMBULATORIAL						
TÍTULO	PROJETO SPDA DETALHE 01 AO 07						
DES. N.º							
REV. N.º							
DES. N.º							
DATA	30/06/2022	RESPONSÁVEL TÉCNICO:					
PLANTAS:	1:100	VERIF.:	JOSE CASSIO ALVES LIMA - CREA/MA REG. Nº 111697853-6				