


Lista de Materiais	
Água fria	
Aparelho	
Chuveiro 25mm x 1/2"	2 pç
Torneira de lavatório 25 mm - 1/2"	2 pç
Vaso Sanitário c/ cx. acoplada 1/2"	2 pç
Metais	
Registro de gaveta c/ canopla cromada 3/4"	2 pç
Registro de pressão c/ canopla cromada 3/4"	2 pç
PVC Acessórios	
Engate flexível cobre cromado com canopla 1/2 - 30cm	2 pç
Engate flexível plástico 1/2 - 30cm	2 pç
PVC misto soldável	
Joelho de redução soldável c/ rosca 25 mm - 1/2"	2 pç
Luva soldável c/ rosca 25 mm - 3/4"	2 pç
PVC rígido soldável	
Adapt sold.curto c/bolsa-rosca p registro 25 mm - 3/4"	6 pç
Joelho 90° soldável 25 mm	2 pç
Luva soldável 25 mm	2 pç
Tubos 25 mm	12.73 m
Tê 90 soldável 25 mm	4 pç
PVC soldável azul c/ bucha latão	
Joelho de redução 90° soldável com bucha de latão 25 mm- 1/2"	4 pç

Legenda das indicações	
CH	Chuveiro - 25mm x 1/2"
LV	Lavatório com joelho de 90° - 25 mm - 1/2"
RP	Registro de Pressão com PVC soldável - 25 mm - 3/4"
RG	Registro de gaveta c/canopla cromada c/PVC soldável - 3/4"
VS	Vaso sanitário com caixa acoplada - 3/4"

Legenda de peças		
F1	PVC rígido soldável	1 pç
F2	Joelho 90° soldável 25 mm	1 pç
F3	Metais	1 pç
F4	Registro de pressão c/ canopla cromada 3/4"	1 pç
F5	PVC misto soldável	1 pç
F6	Luva soldável c/ rosca 25 mm - 3/4"	1 pç
F7	PVC rígido soldável	1 pç
F8	Adapt sold.curto c/bolsa-rosca p registro 25 mm - 3/4"	1 pç
F9	Aparelho	1 pç
F10	Chuveiro 25mm x 1/2"	1 pç
F11	PVC soldável azul c/ bucha latão	1 pç
F12	Joelho de redução 90° soldável com bucha de latão 25 mm- 1/2"	1 pç
F13	PVC rígido soldável	1 pç
F14	Registro de gaveta c/ canopla cromada 3/4"	1 pç
F15	PVC rígido soldável	1 pç
F16	Adapt sold.curto c/bolsa-rosca p registro 25 mm - 3/4"	2 pç
F17	PVC rígido soldável	1 pç
F18	Luva soldável 25 mm	1 pç
F19	PVC rígido soldável	1 pç
F20	Tê 90 soldável 25 mm	1 pç
F21	Aparelho	1 pç
F22	Vaso Sanitário c/ cx. acoplada 1/2"	1 pç
F23	PVC Acessórios	1 pç
F24	Engate flexível cobre cromado com canopla 1/2 - 30cm	1 pç
F25	PVC misto soldável	1 pç
F26	Joelho de redução soldável c/ rosca 25 mm - 1/2"	1 pç
F27	Aparelho	1 pç
F28	Torneira de lavatório 25 mm - 1/2"	1 pç
F29	PVC Acessórios	1 pç
F30	Engate flexível plástico 1/2 - 30cm	1 pç
F31	PVC soldável azul c/ bucha latão	1 pç
F32	Joelho de redução 90° soldável com bucha de latão 25 mm- 1/2"	1 pç

Detalhe HID-19
Escala 1:25

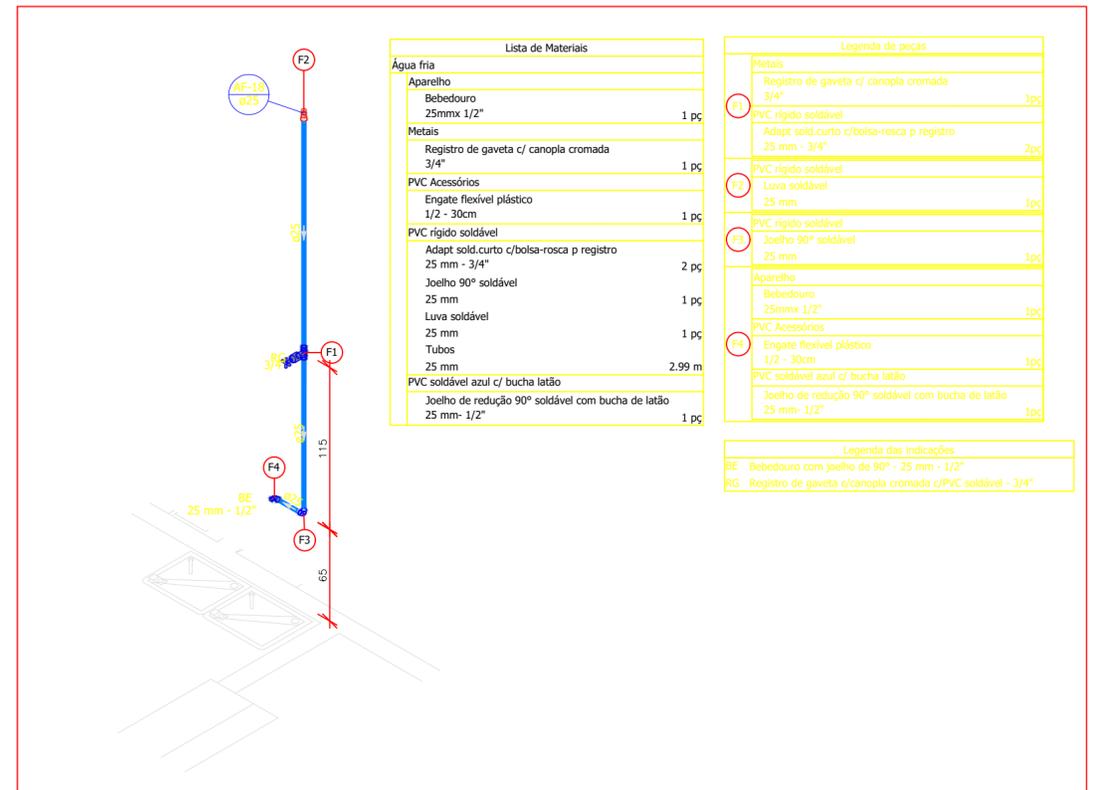


Lista de Materiais	
Água fria	
Aparelho	
Bebedouro 25mm x 1/2"	1 pç
Metais	
Registro de gaveta c/ canopla cromada 3/4"	1 pç
PVC Acessórios	
Engate flexível plástico 1/2 - 30cm	1 pç
PVC rígido soldável	
Adapt sold.curto c/bolsa-rosca p registro 25 mm - 3/4"	2 pç
Joelho 90° soldável 25 mm	1 pç
Luva soldável 25 mm	1 pç
Tubos 25 mm	2.99 m
PVC soldável azul c/ bucha latão	
Joelho de redução 90° soldável com bucha de latão 25 mm- 1/2"	1 pç

Legenda de peças		
F1	Metais	1 pç
F2	Registro de gaveta c/ canopla cromada 3/4"	1 pç
F3	PVC rígido soldável	1 pç
F4	Adapt sold.curto c/bolsa-rosca p registro 25 mm - 3/4"	2 pç
F5	PVC rígido soldável	1 pç
F6	Luva soldável 25 mm	1 pç
F7	PVC rígido soldável	1 pç
F8	Joelho 90° soldável 25 mm	1 pç
F9	Aparelho	1 pç
F10	Bebedouro 25mm x 1/2"	1 pç
F11	PVC Acessórios	1 pç
F12	Engate flexível plástico 1/2 - 30cm	1 pç
F13	PVC soldável azul c/ bucha latão	1 pç
F14	Joelho de redução 90° soldável com bucha de latão 25 mm- 1/2"	1 pç

Legenda das indicações	
BE	Bebedouro com joelho de 90° - 25 mm - 1/2"
RG	Registro de gaveta c/canopla cromada c/PVC soldável - 3/4"

Detalhe HID-17
Escala 1:25

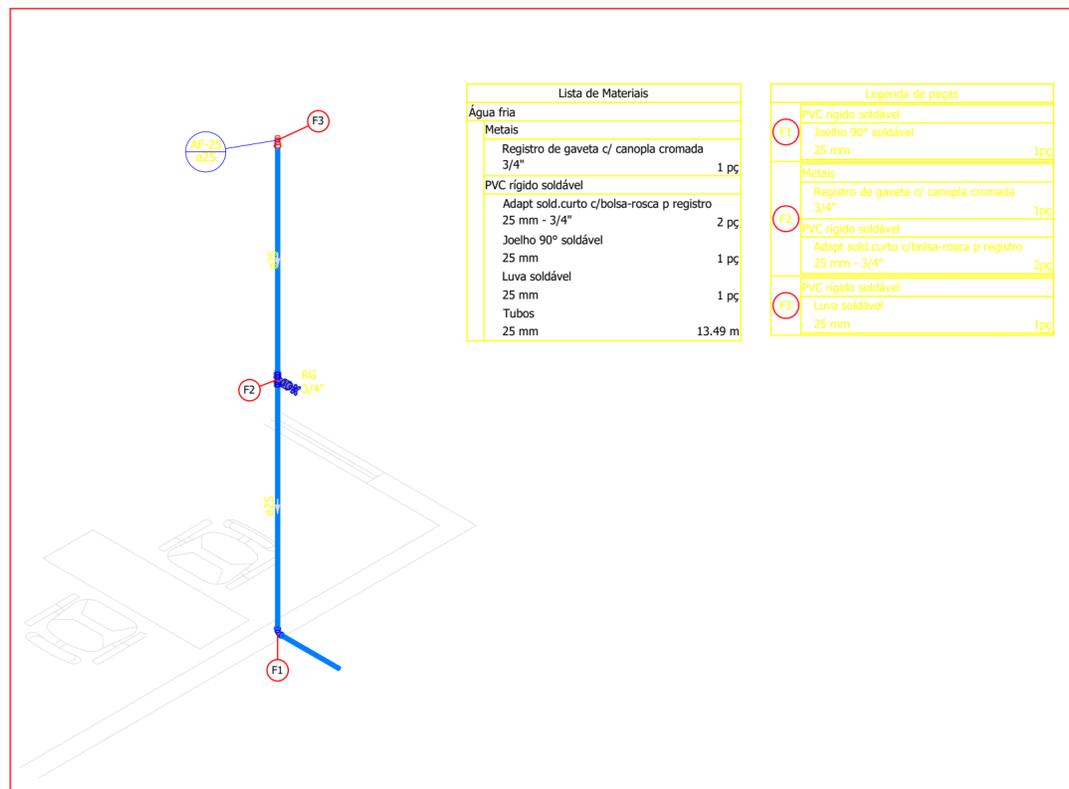

Lista de Materiais	
Água fria	
Metais	
Registro de gaveta c/ canopla cromada 3/4"	1 pç
PVC rígido soldável	
Adapt sold.curto c/bolsa-rosca p registro 25 mm - 3/4"	2 pç
Joelho 90° soldável 25 mm	1 pç
Luva soldável 25 mm	1 pç
Tubos 25 mm	13.49 m

Legenda de peças		
F1	PVC rígido soldável	1 pç
F2	Joelho 90° soldável 25 mm	1 pç
F3	Metais	1 pç
F4	Registro de gaveta c/ canopla cromada 3/4"	1 pç
F5	PVC rígido soldável	1 pç
F6	Adapt sold.curto c/bolsa-rosca p registro 25 mm - 3/4"	2 pç
F7	PVC rígido soldável	1 pç
F8	Luva soldável 25 mm	1 pç
F9	PVC rígido soldável	1 pç
F10	Tubo 25 mm	13.49 m

Detalhe HID-26
Escala 1:25



LEGENDA	
	INDICAÇÃO DE TOMADA D'AGUA
	PRUMADA ÁGUA FRIA
	ALIMENTAÇÃO RESERVATÓRIO

Normas atendidas:
 -NBR 5626/1998 - Instalação predial de água fria;
 -NBR 5648/2010 - Tubos e conexões de PVC;
 -NBR 9621/1987 - Conexões de PVC rígido.

REV. Nº	DATA	EMISSÃO INICIAL	DESCRIÇÃO DAS REVISÕES	AUTOR	VERIFIC.
00	30/06/2022	06	2022		
CLIENTE: SECRETARIA MUNICIPAL DE SAÚDE DE BALSAS					
OBRA: CENTRO AMBULATORIAL					
TÍTULO: PROJETO HIDRÁULICO ISOMÉTRICOS HID-19/ HID-17/ HID-26					
LISTA DE MATERIAIS					
DESIGNO: 1:100	DATA: 30/06/2022	RESPONSÁVEL TÉCNICO: JOSÉ CASSIO ALVES LIMA - CREA/MA REG. Nº 111897853-6			
PLOTAGEM: 1:50	VERIF: 16/06/2022	HID-06			
REV. Nº: 00					16/06/2022-HID-06-00