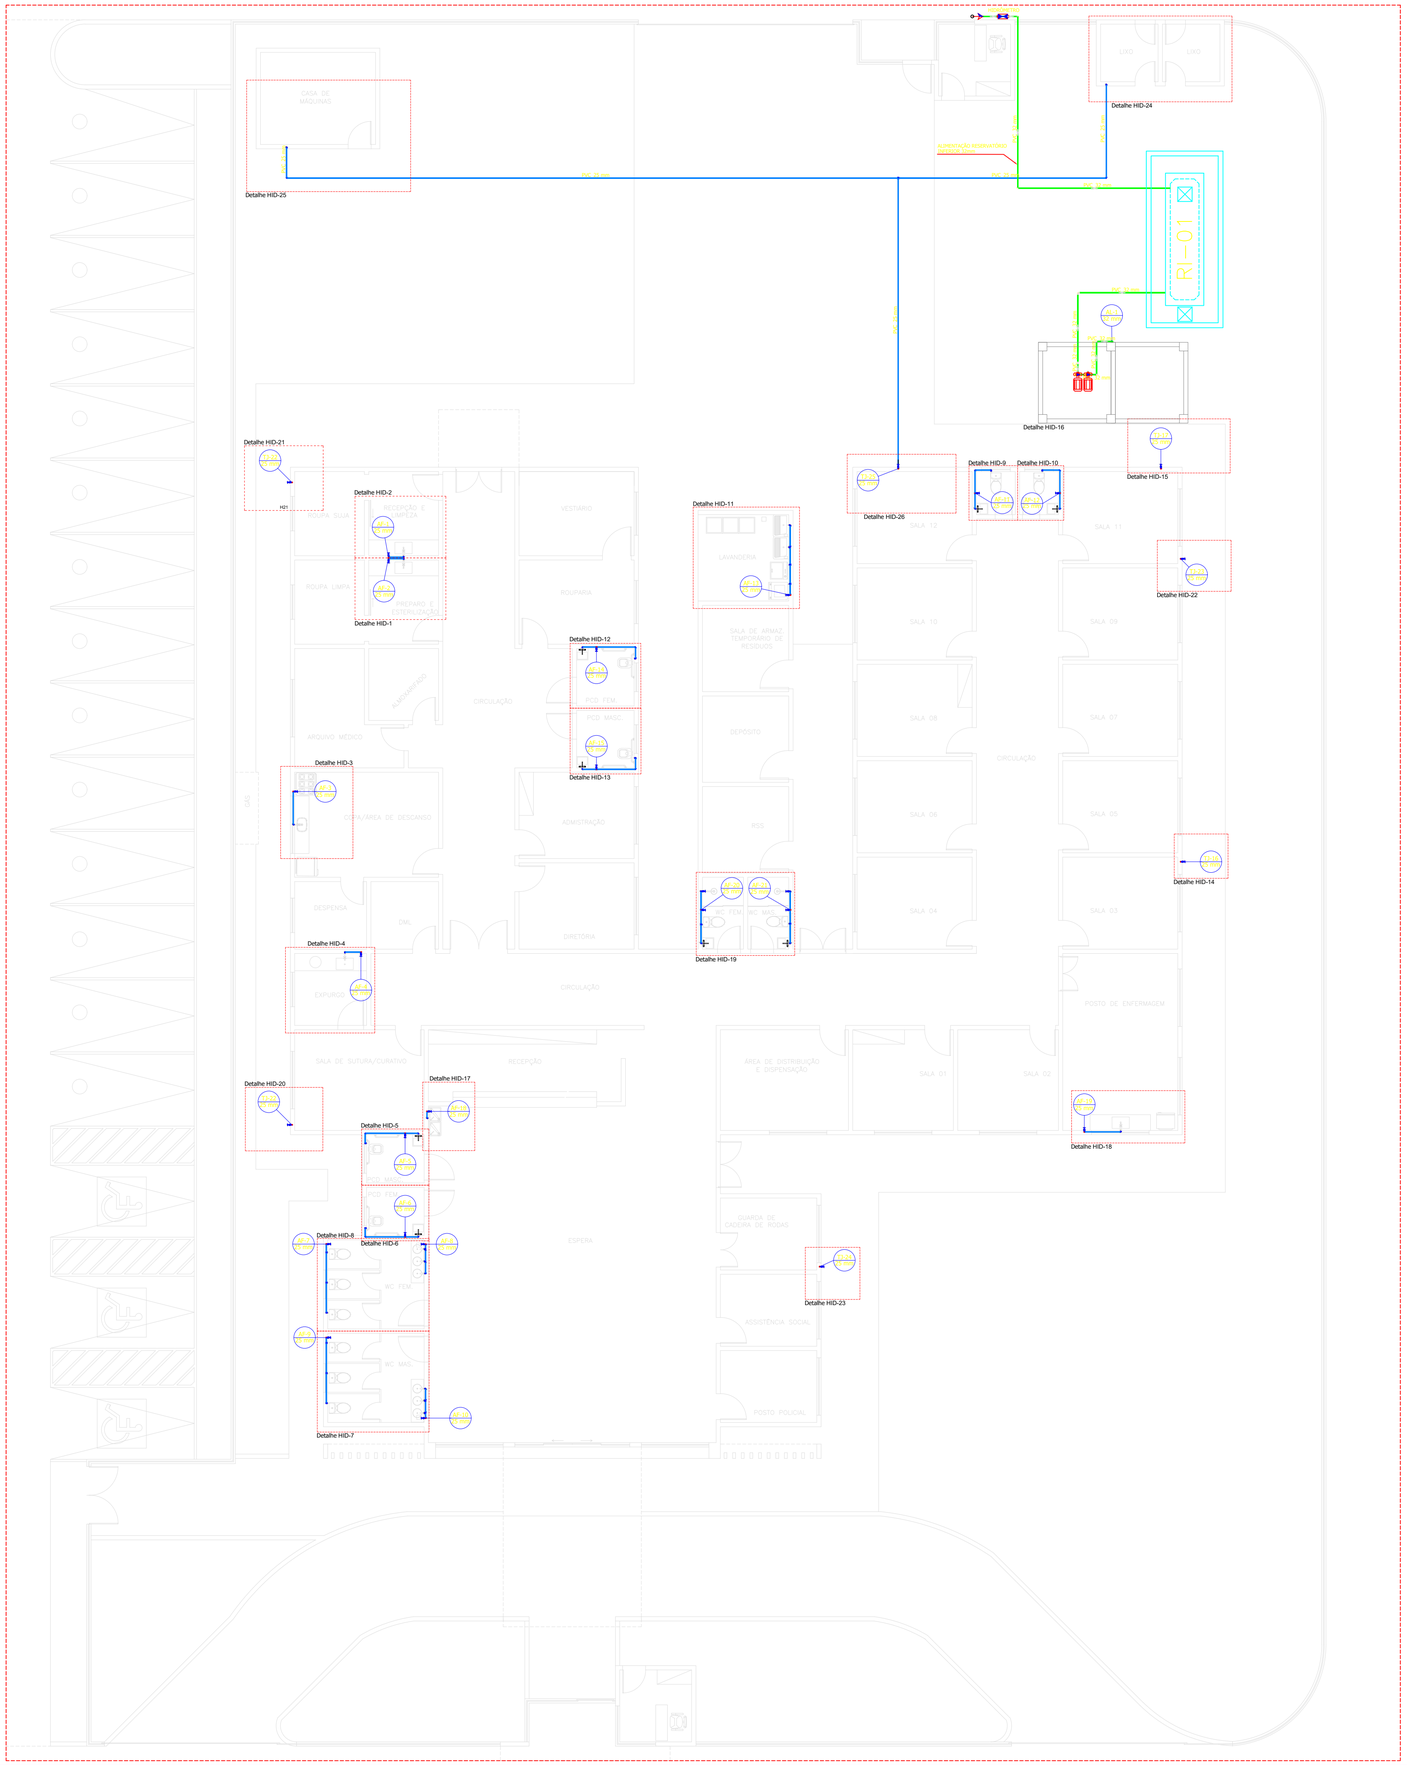

PLANTA DE BAIXA - LOCAÇÃO DE PONTOS
ESC. 1:75

LEGENDA

	TUBO PISO
	TUBO - PAREDE /FORRO / LAJE
	INDICAÇÃO DE TOMADA D'AGUA
AF	PRUMADA ÁGUA FRIA
ALIM	ALIMENTAÇÃO RESERVATÓRIO SUPERIOR
RG	REGISTRO DE GAVETA
VS	VASO SANITÁRIO
LAV	LAVATÓRIO
P	PIA
TJ	TORNEIRA DE JARDIM

LEGENDA

Bomba Hidráulica

OBS:
O detalhe do Hidrômetro deverá ser compatibilizado com o detalhe de ligação aprovado pela concessionaria local.

Normas atendidas:
-NBR 5626/1998 - Instalação predial de água fria;
-NBR 5648/2010 - Tubos e conexões de PVC;
-NBR 9621/1987 - Conexões de PVC rígido.

REV. Nº	DIA	MÊS	ANO	DESCRIÇÃO / REVISÕES	AUTOR	VERIF.

PREFEITURA DE BALSAS
CONSTRUINDO O FUTURO DE BALSAS

CLIENTE: SECRETARIA MUNICIPAL DE SAÚDE DE BALSAS

OBRA: CENTRO AMBULATORIAL

TÍTULO: PROJETO HIDRÁULICO
PLANTA BAIXA – TÉRREO
LOCAÇÃO DE RESERVATÓRIO INFERIOR
LISTA DE MATERIAIS

ESC. Nº: HID-01

REV. Nº: 00

ESCALA: 1:100
PLOTAGEM: 1:75
DATA: 30/06/2022
VERIF.:
RESPONSÁVEIS TÉCNICOS:
JOSÉ CASSIO ALVES LIMA – CREA/MA REG. Nº 11160153-0
ARQUIVO: 2022-HID-01-R00

DIMENSÕES DO PAPEL E MARCAS DE DOBRA EM CONFORMIDADE COM NBR 10068/ NBR 13142